



Indice	Description	Date

- Sol existant
- Sol projet
- Bâtiments projet
- Limite lot privé
- Limite de site
- Limite permis d'aménager

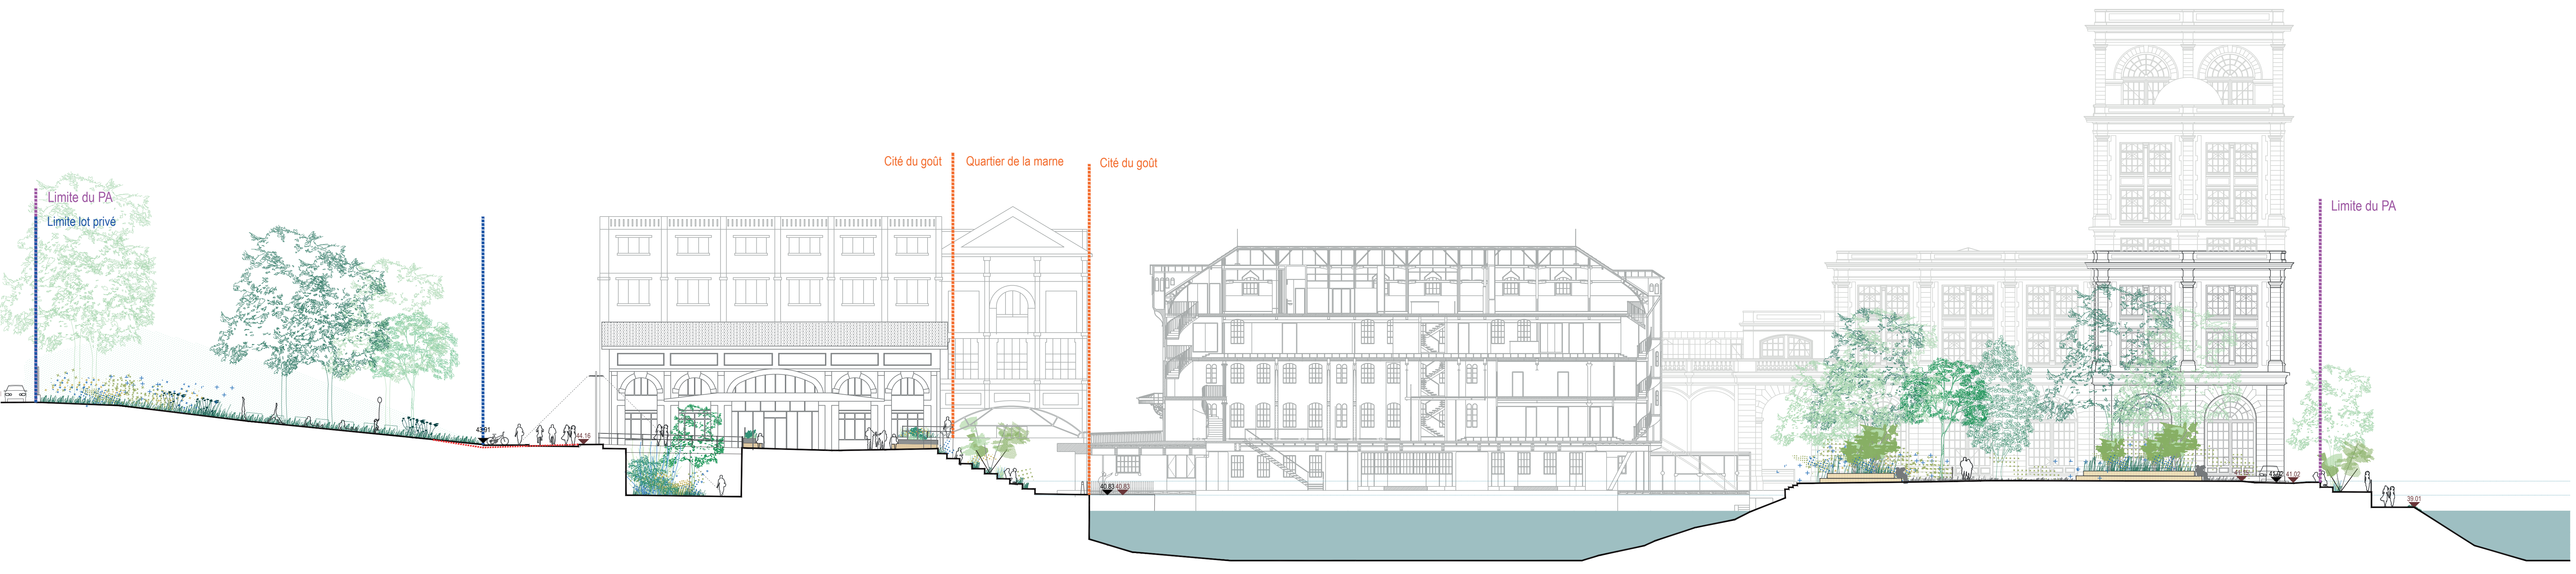

Coupe 200e - AA'

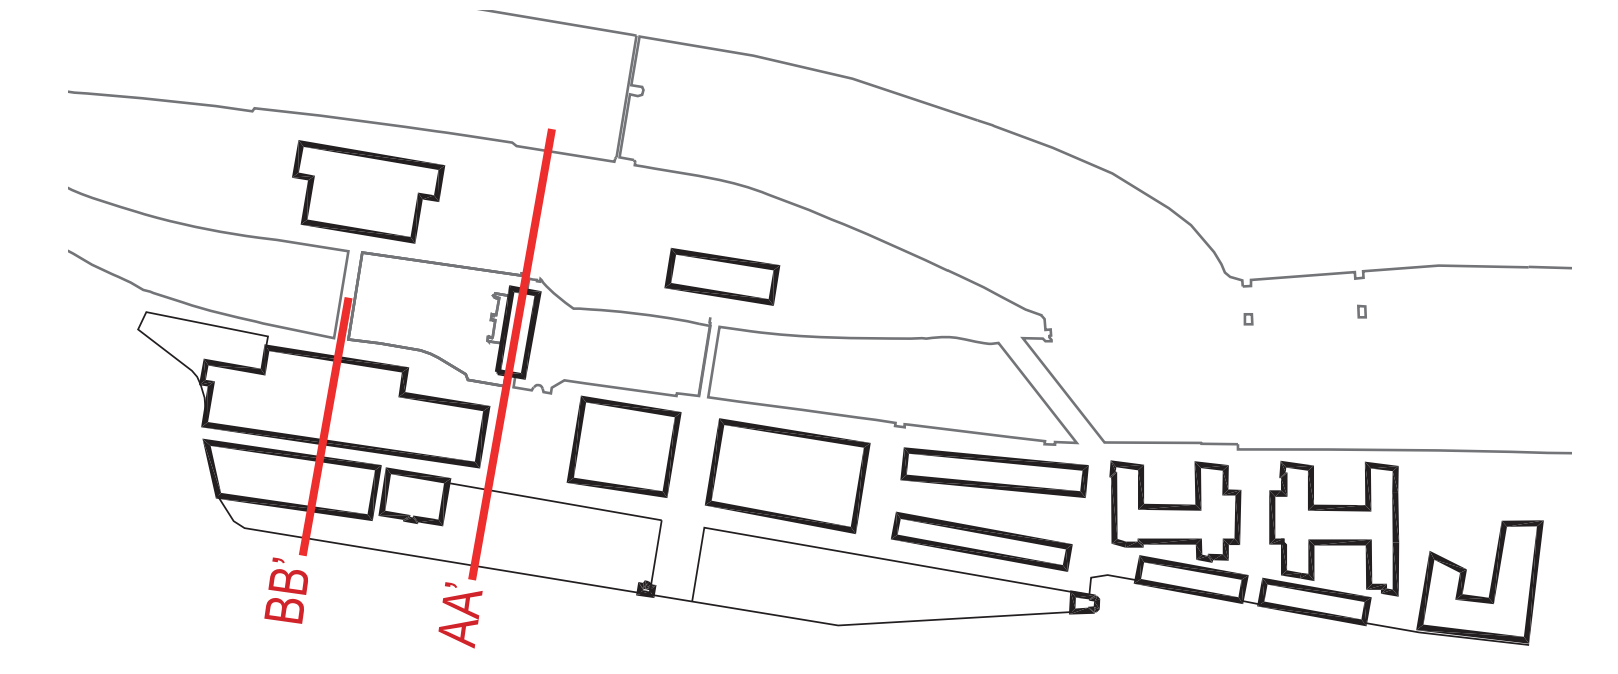

Coupe 200e - BB'



Vue 1 - Chemin de l'île



Vue 2 - Place du Moulin



**NOISIEL / LA CHOCOLATERIE / CITE DU GOUT**

<b>MAITRISE D'OUVRAGE</b>	<b>LINKCITY ILE DE FRANCE</b> Challenger - 1 Avenue Eugène Freyssinet 78200 GUYANCOURT	<b>SAS LINKCITY IDF1</b> AS au capital de 57 000 € Challenger - 1 Avenue Eugène Freyssinet 78200 GUYANCOURT 013 488 868 862 / 013 488 868 862	<b>CARTA - REICHEN ET ROBERT ASSOCIES</b> ARCHITECTES - URBANISTES Siège social 11 - Boulevard de Paris 91100 BRASSY 013 41 41 47 45 architectes-associés@carta.fr
<b>MAITRISE D'OEUVRE URBAINES</b>	<b>CARTA-REICHEN ET ROBERT &amp; ASSOCIES</b> 17, rue Bréan 75014 PARIS	<b>agence ter</b> URBANISME du Territoire de la Qualité du Travail SAS au capital de 238 185 034	<b>agence ter</b> URBANISME du Territoire de la Qualité du Travail SAS au capital de 238 185 034
<b>MAITRISE D'OEUVRE DES AMENAGEMENTS</b>	<b>AGENCE TER</b> 18 Rue du Faubourg du Temple 75011 PARIS	<b>MAGEO</b> MAGEO 51 Boulevard de Strasbourg 59044 LILLE	<b>MAGEO</b> MAGEO 51 Boulevard de Strasbourg 59044 LILLE
<b>BUREAUX D'ETUDE</b>	<b>GINGER DELEO</b> 49 Av. Franklin Roosevelt 77210 Avon	<b>ROC SOL</b> 30ter Rue d'Estienne d'Orves 92120 MONTROUGE	<b>ROC SOL</b> 30ter Rue d'Estienne d'Orves 92120 MONTROUGE
<b>TAUW</b>	<b>TAUW</b> 174 avenue du Maréchal de Lattre de Tassigny 94120 FONTENAY-SOUS-BOIS		

PERMIS D'AMENAGER-CITE DU GOUT  
PA05 - Vues et coupes faisant apparaître la situation du projet

ECHELLE  
1/200

PROJET	TYPE DE PLAN	EMETTEUR	PHASE	DATE	FORMAT	N° PLAN	INDICE
NOISIEL	PA	TER	PA	OCT 2023	1470*594	1	1