

LINKCITY ILE DE FRANCE



NOISIEL

Cité du goût

Carnet de girations

Indice	Mise à jour	Date
A	Sortie du plan	05/2023
B	Mise à jour	10/2023

Phase
PA

Dossier
22442

Echelle
1/200



Aménagement - Environnement
Bureau d'études Génie Urbain
LILLE - DUNKERQUE - RENNES - BORDEAUX

51 Bd de Strasbourg - CS 60029
59044 LILLE Cedex
T.03 20 52 59 82
F.03 20 88 25 64
Courriel : contact@ma-geo.fr

agence ter

PAYSAGISTES - URBANISTES

AGENCE TER
20 rue du Faubourg du Temple
75011 Paris
T. 01 43 14 34 00
F. 01 43 38 13 03


CARTA - REICHEN ET ROBERT ASSOCIÉS
ARCHITECTES - URBANISTES

CARTA - REICHEN ET ROBERT ASSOCIÉS
17 rue Brézin
75014 PARIS
T. 01 45 41 47 48
F. 01 45 41 47 44

Noisiel

Permis d'aménager Cité du goût

Zone 1

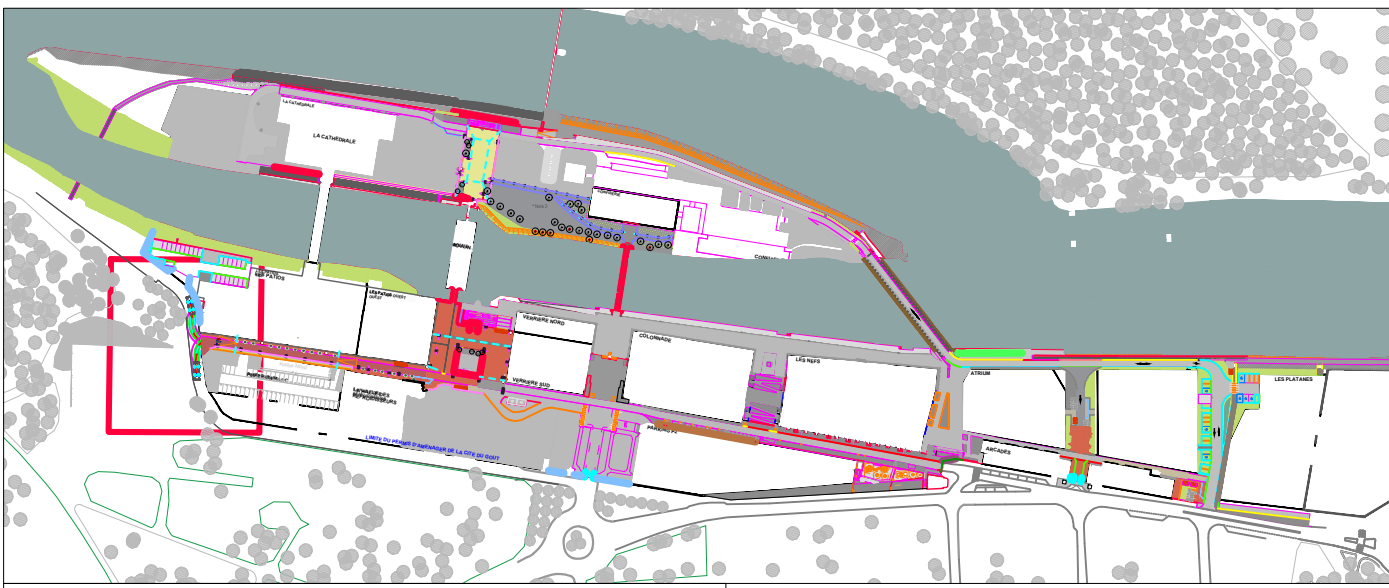


- Couleur de l'axe
- Couleur de la carrosserie
- Couleur des pneus
- Couleur de la trace des roues avant
- Couleur de la trace des roues arrière
- Couleur de l'enveloppe

Giration camion de pompier à 5km/h

Véhicule :	Incendie 9.67 m
Type :	Camion rigide
Empattement :	4.600 m
Angle de braquage maximal :	41.3 °


Echelle : 1/200

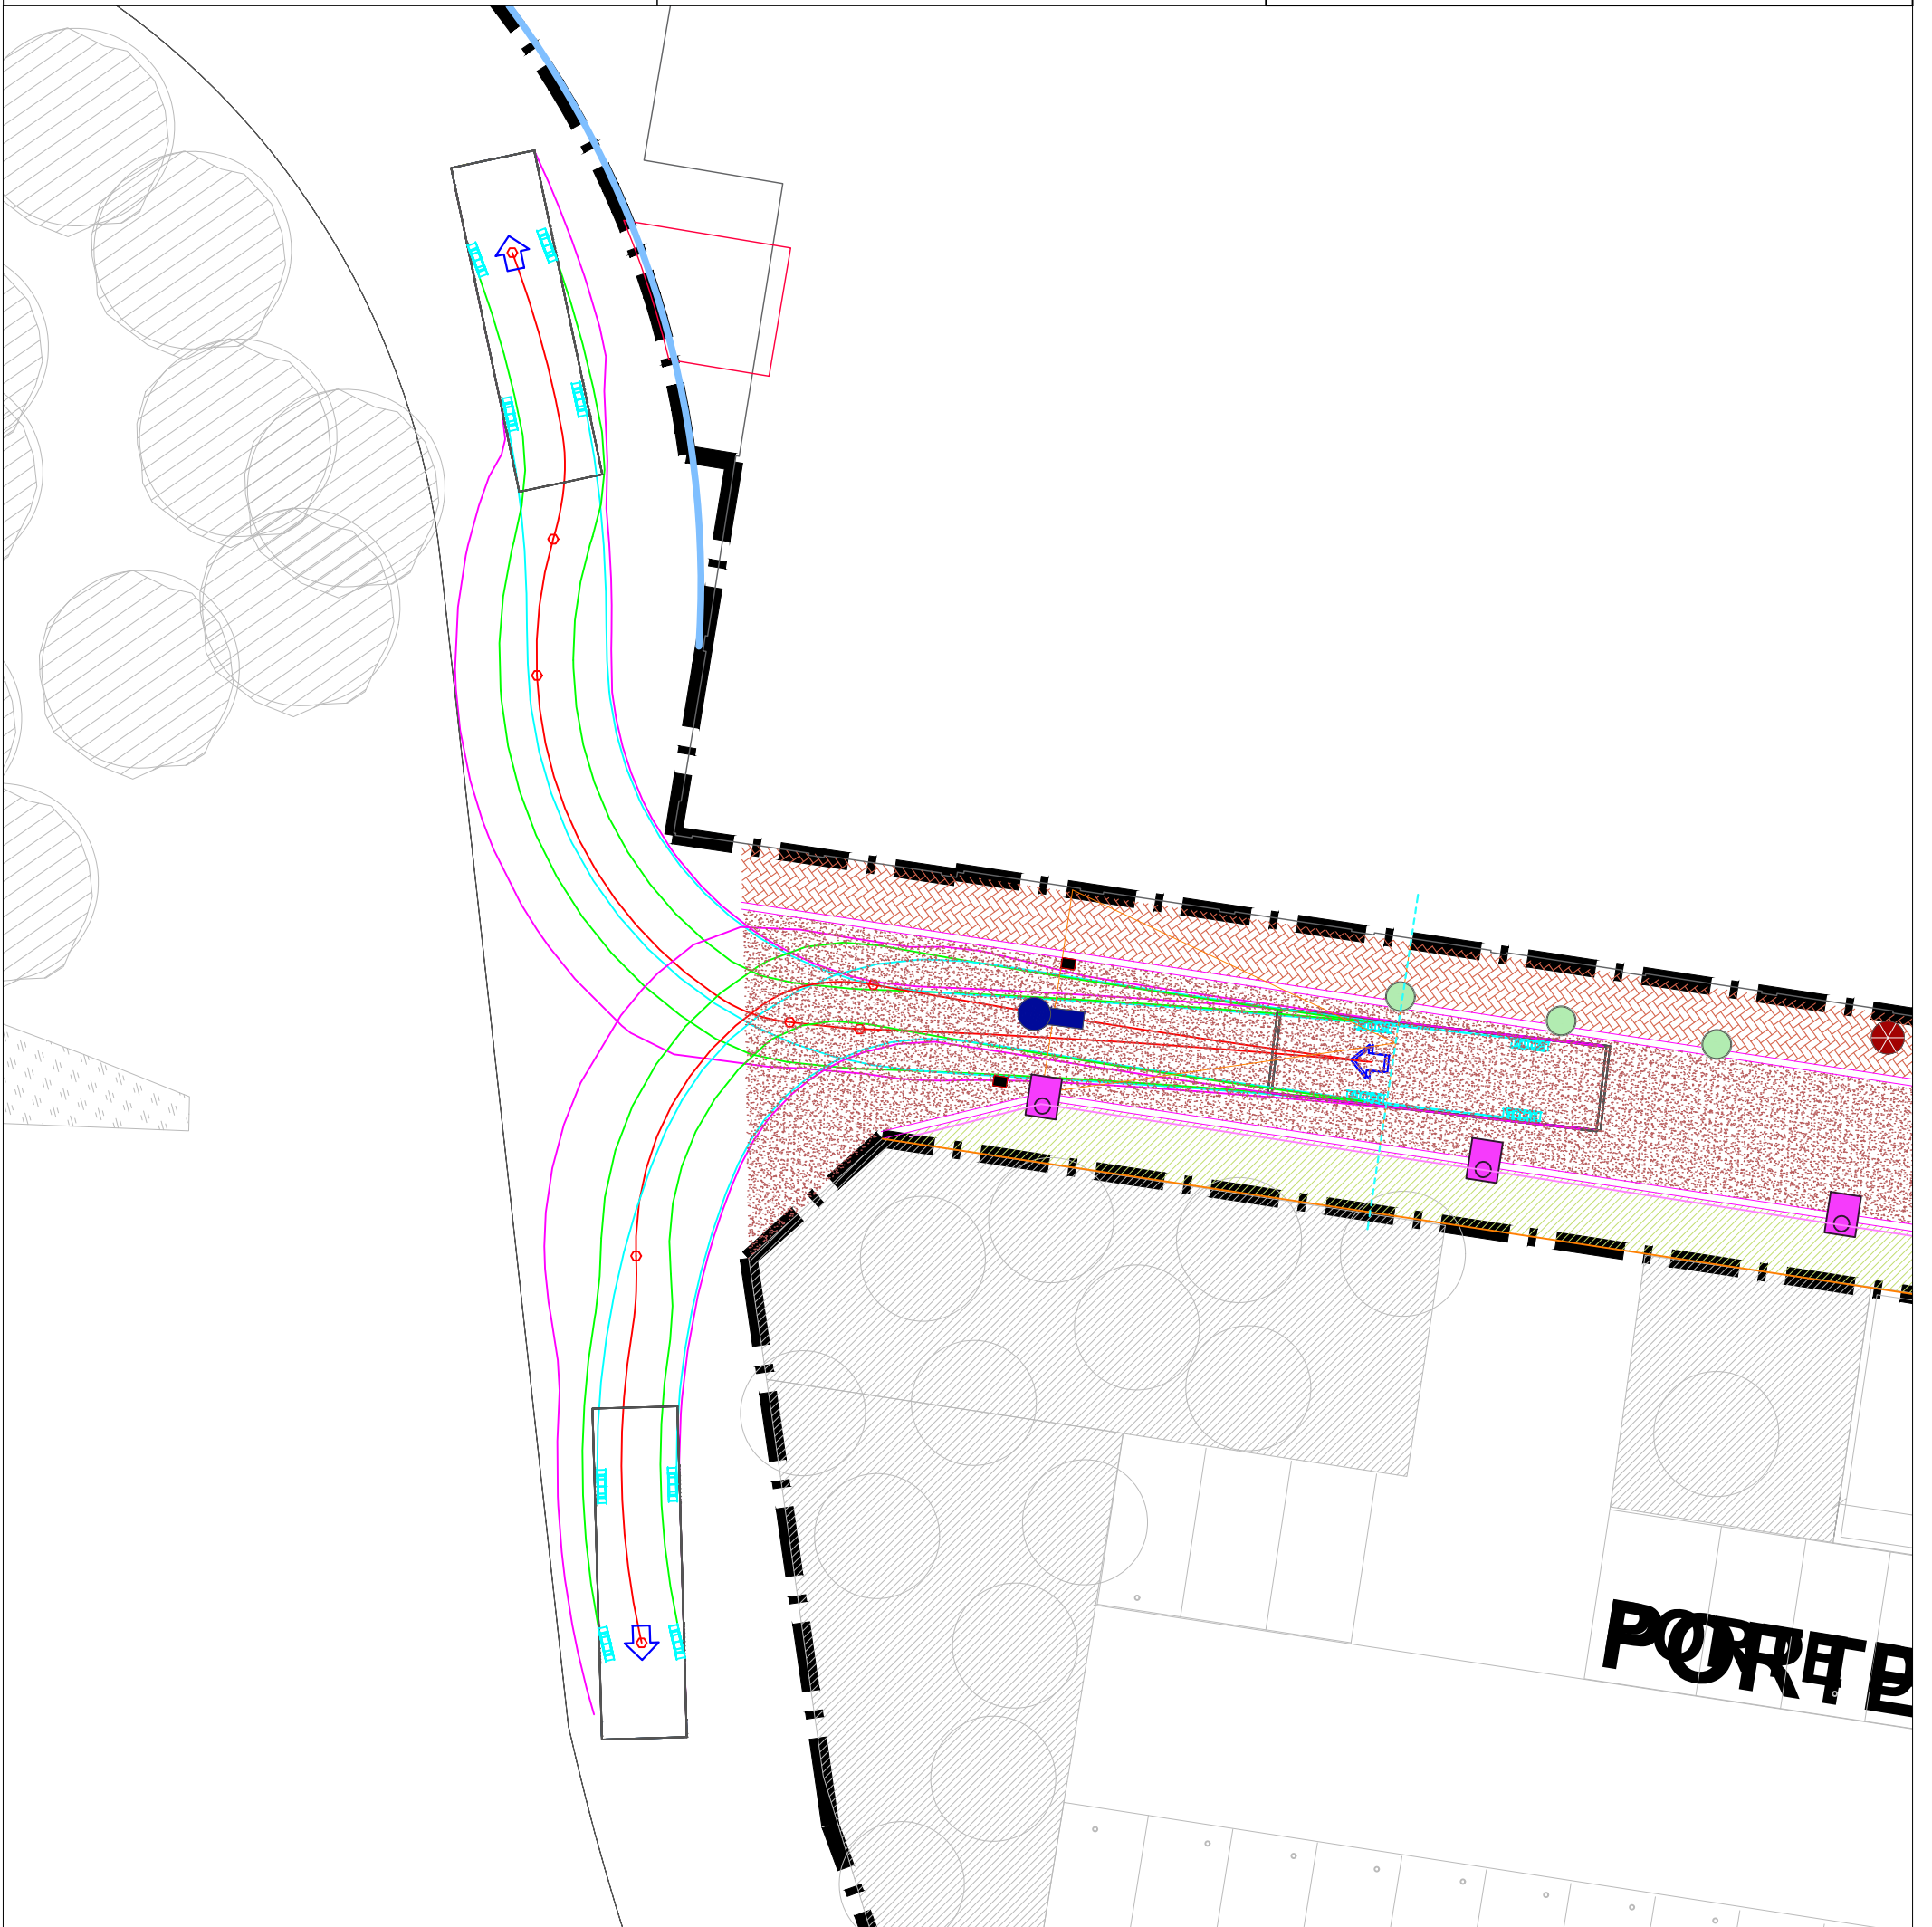

Noisiel

Permis d'aménager Cité du goût

Zone 2

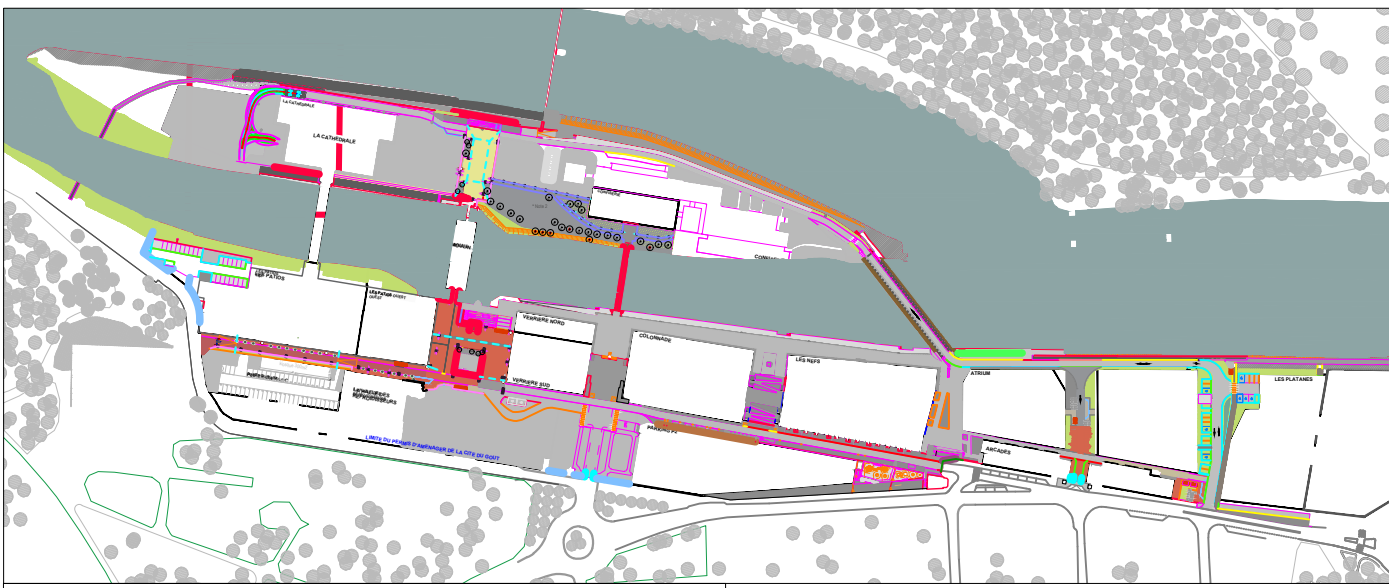


- Couleur de l'axe
- Couleur de la carrosserie
- Couleur des pneus
- Couleur de la trace des roues avant
- Couleur de la trace des roues arrière
- Couleur de l'enveloppe

Giration camion de pompier à 5km/h

Véhicule :	Incendie 9.67 m
Type :	Camion rigide
Empattement :	4.600 m
Angle de braquage maximal :	41.3 °


Echelle : 1/200

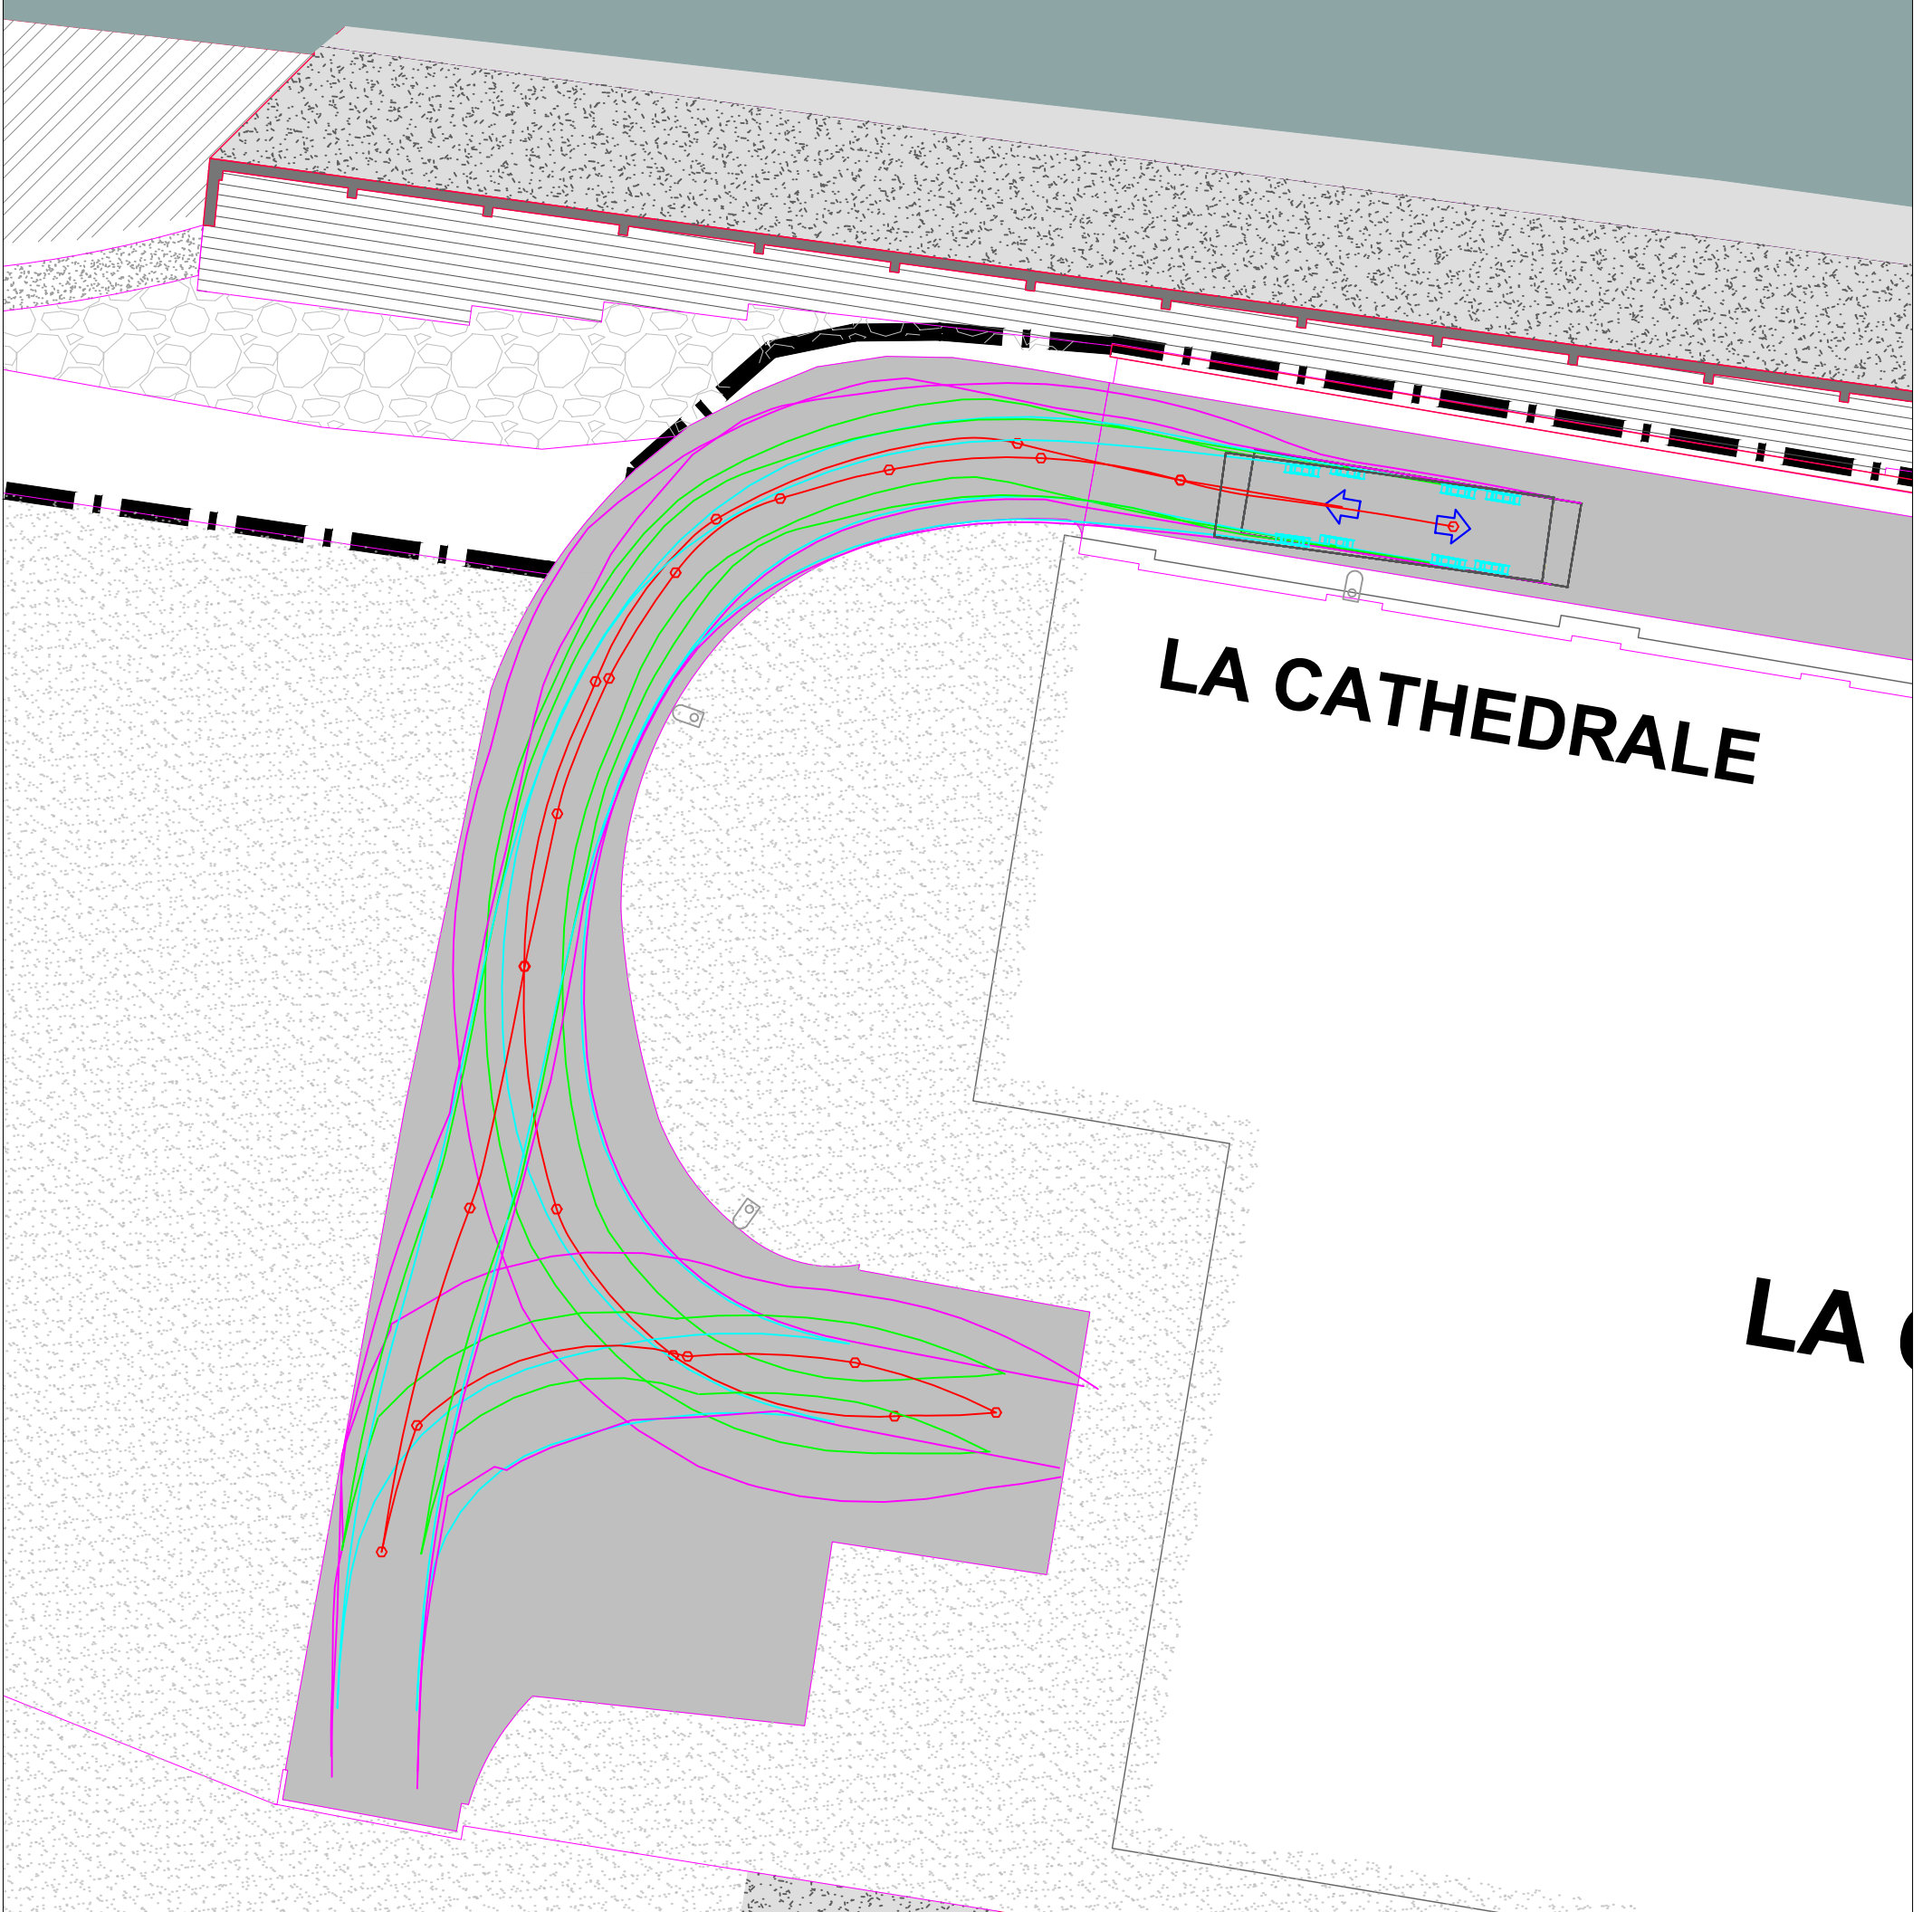

Noisiel

Permis d'aménager Cité du goût

Zone 3

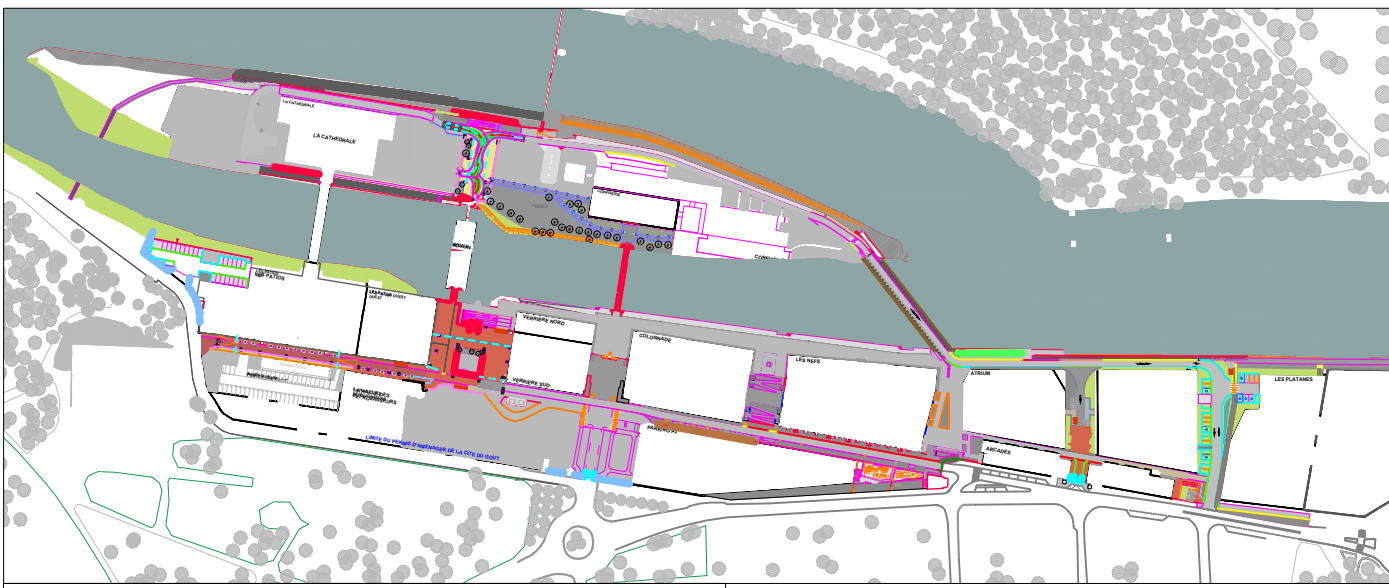

- Couleur de l'axe
- Couleur de la carrosserie
- Couleur des pneus
- Couleur de la trace des roues avant
- Couleur de la trace des roues arrière
- Couleur de l'enveloppe

Giration camion de pompier à 5km/h

Véhicule :	Incendie 9.67 m
Type :	Camion rigide
Empattement :	4.600 m
Angle de braquage maximal :	41.3 °

Echelle : 1/200

