


Indice	Description	Date

-  Sol existant
-  Sol projet
-  Bâtiments projet
-  Limite lot privé
-  Limite de site
-  Limite permis d'aménager
-  Démolition

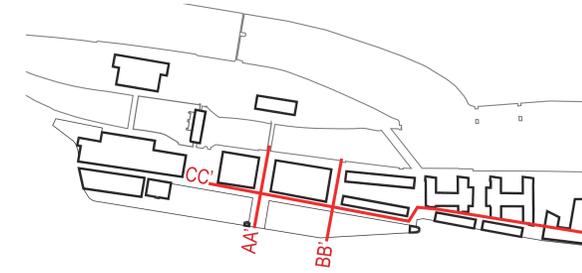

NOISIEL / LA CHOCOLATERIE / QUARTIER DE LA MARNE

MAITRISE D'OUVRAGE

linkcity LINKCITY ILE DE FRANCE
Challenger - 1 Avenue Eugène Freyssinet
78280 GUYANCOURT

LINKCITY ILE-DE-FRANCE SAS
17800 GUYANCOURT
01 30 41 47 48
projet@linkcity.fr

CARTA-REICHEN ET ROBERT ASSOCIÉS
ARCHITECTES URBAINES
Siège social
11 rue de la République
92000 NANTERRE
01 47 52 41 48
projet@carta-associés.com

MAITRISE D'OEUVRE URBAINES

CARTA-REICHEN ET ROBERT & ASSOCIÉS
17, rue Brézin
75014 PARIS

agence ter
urbanistes
projet@agence-ter.com
18 rue de la République
92000 NANTERRE
01 47 52 41 48

MAITRISE D'OEUVRE DES AMENAGEMENTS

agence ter AGENCE TER
18 Rue du Faubourg du Temple
75011 PARIS

MA-GEO MAGEO
51 Boulevard de Strasbourg
59044 LILLE

BUREAUX D'ETUDE

GINGER DELEO GINGER DELEO
47 Av. Franklin Roosevelt
77210 Avon

ROC SOL ROC SOL
32 rue d'Estienne d'Orves
92120 MONTROUGE

TAUW TAUW
174 avenue du Maréchal de Lattre de Tassigny
94120 FONTENAY-SOUS-BOIS

PERMIS D'AMENAGER-QUARTIER DE LA MARNE
PA05 - Vues et coupes faisant apparaître la situation
du projet dans le profil du terrain naturel!

ECHELLE
1/500


PROJET	TYPE DE PLAN	EMETTEUR	PHASE	DATE	FORMAT	N° PLAN	INDICE
NOISIEL	PA	TER	PA	OCT 2023	1260 * 594	1	1




Vue 1 - Entrée historique




Vue 2 - Entrée rue nouvelle

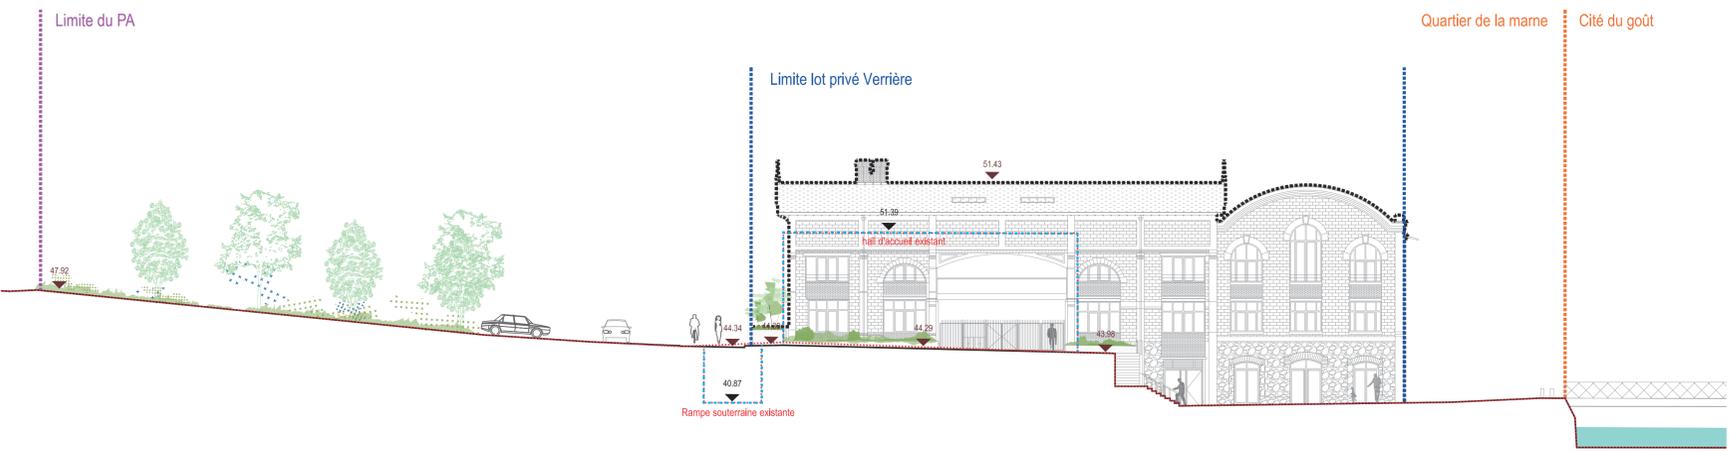

Coupe 200e - AA'

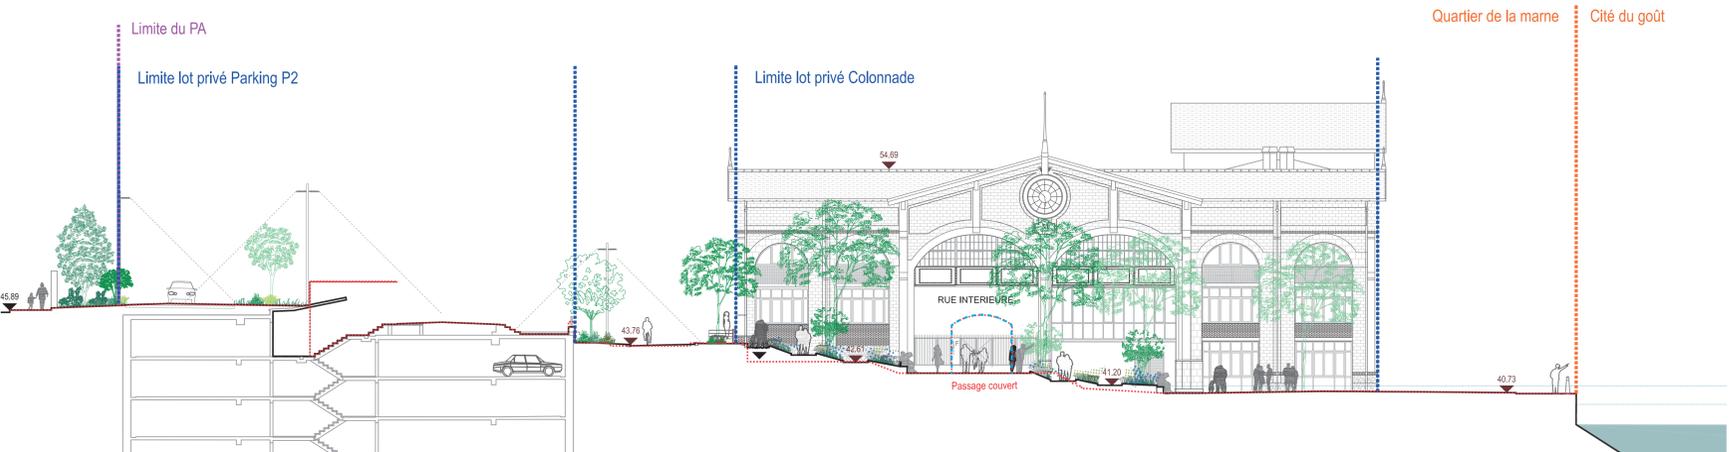

Coupe 200e - BB'

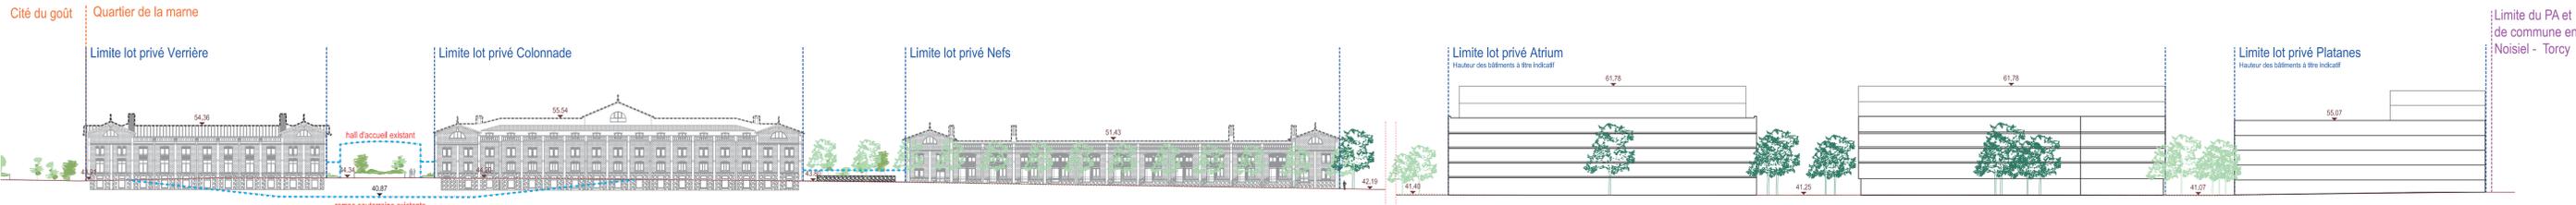

Coupe 500e - CC'