



Niveau NPHEC : 40.93 NGF

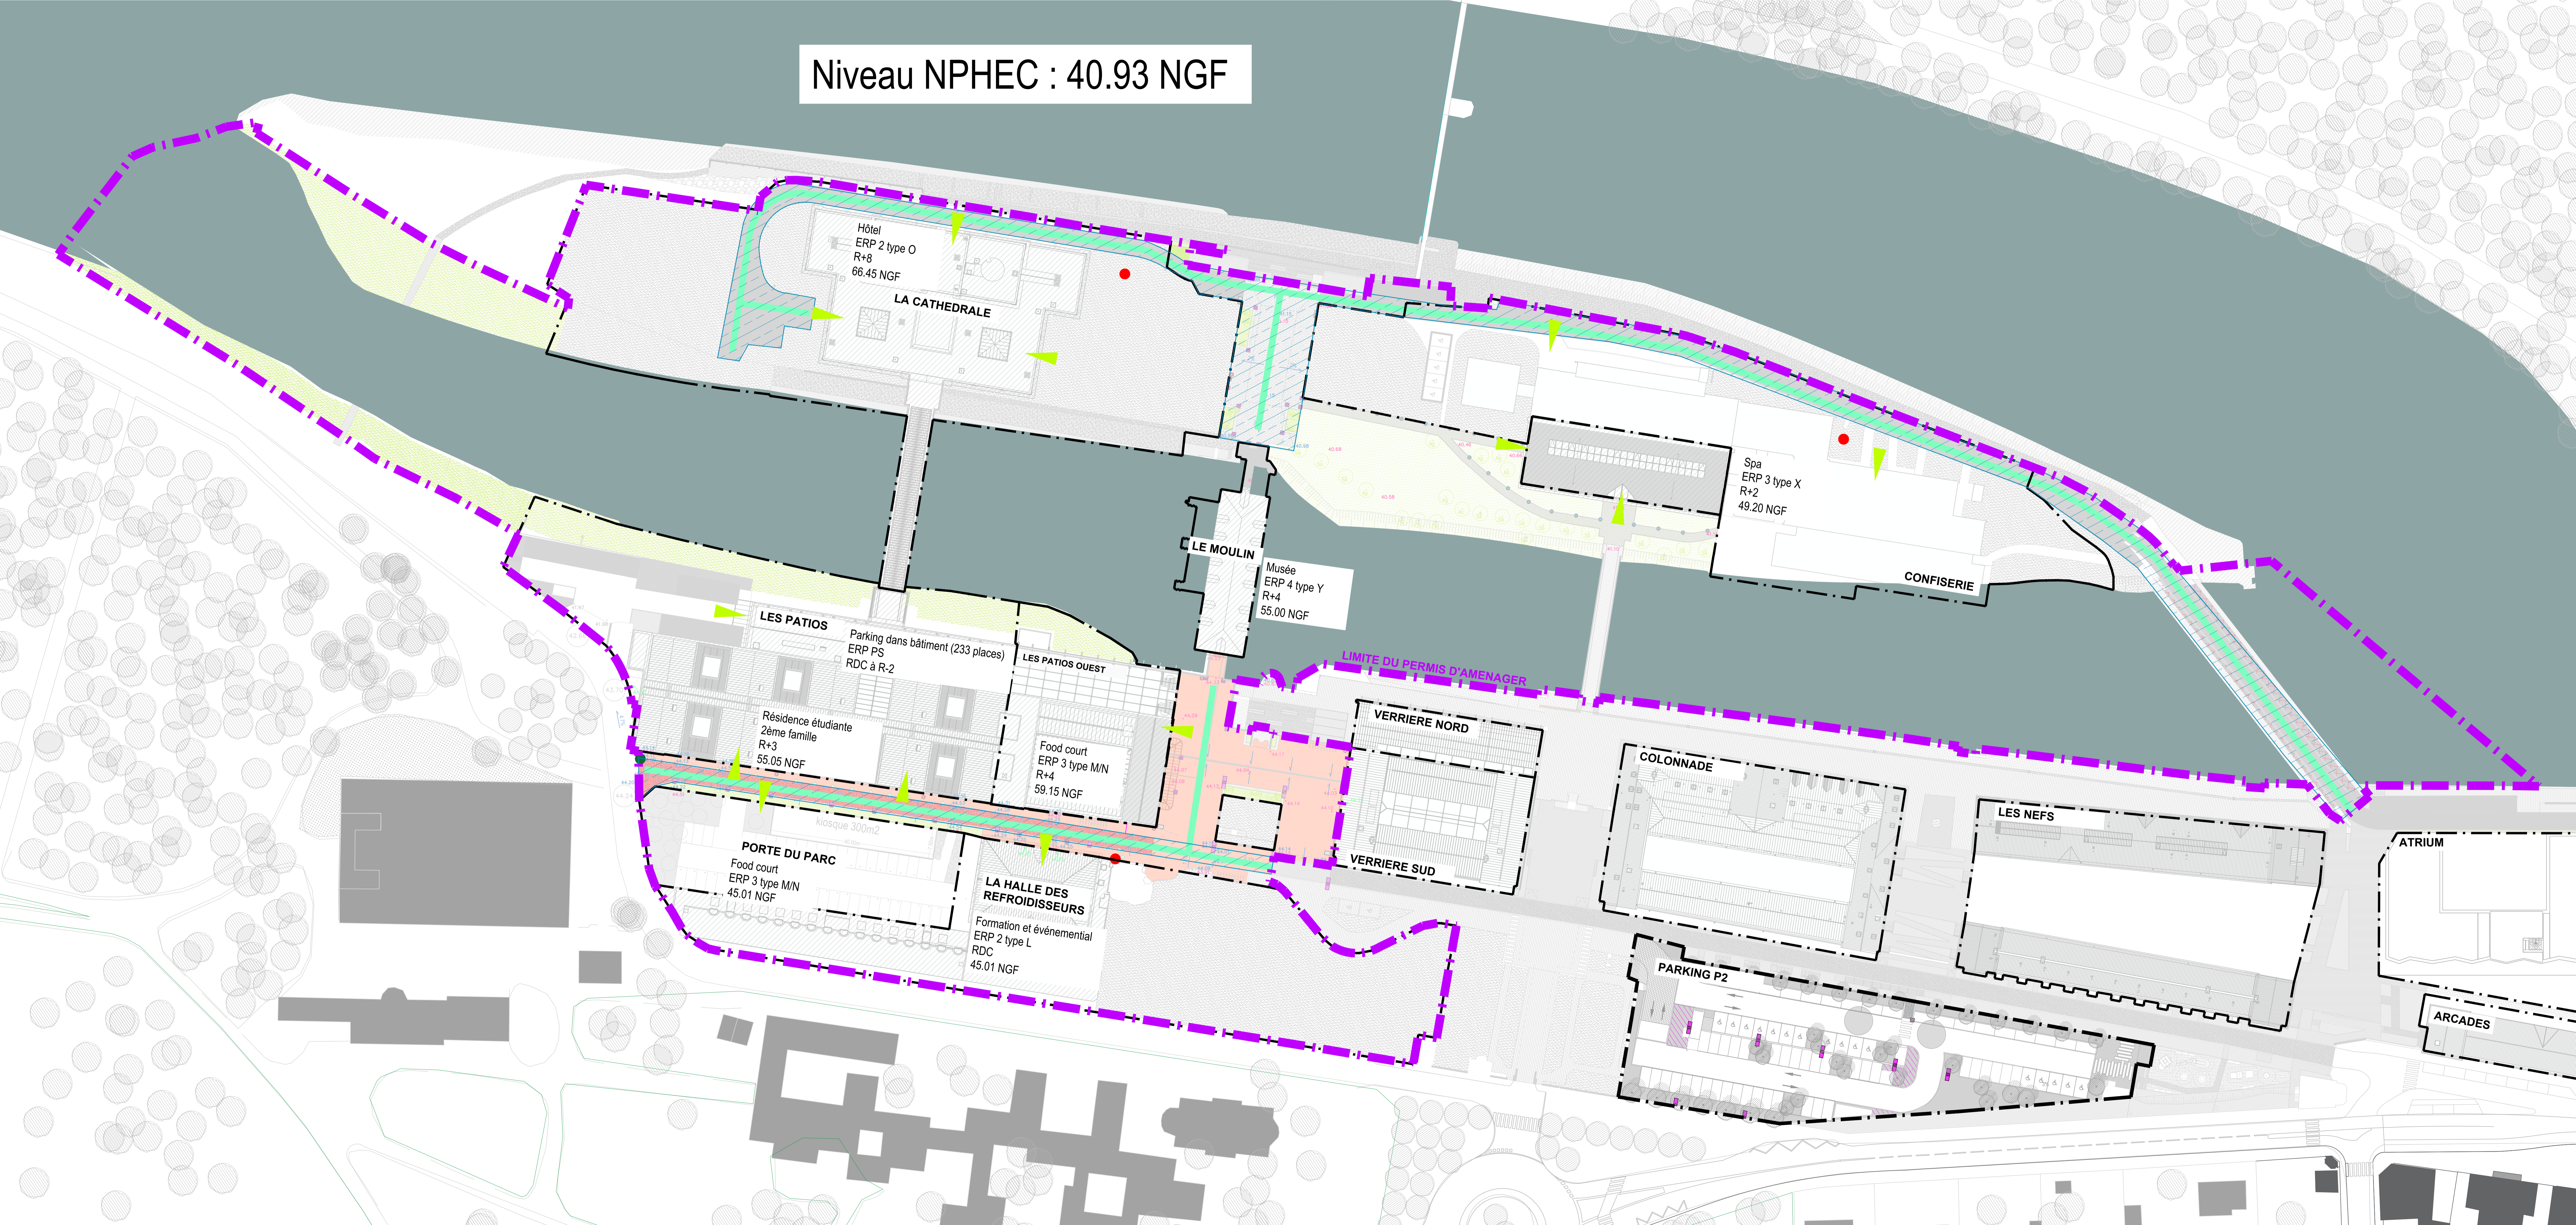

- LEGENDE**
- Limite de PA
 - Itinéraire pompier défini
 - Poteau incendie existant et conservé
 - Poteau incendie projeté
 - Nivellement projet
 - Nivellement RDC bâtiment
 - Nivellement existant
 - ▲ Accès bâtiment
 - Voie échelle

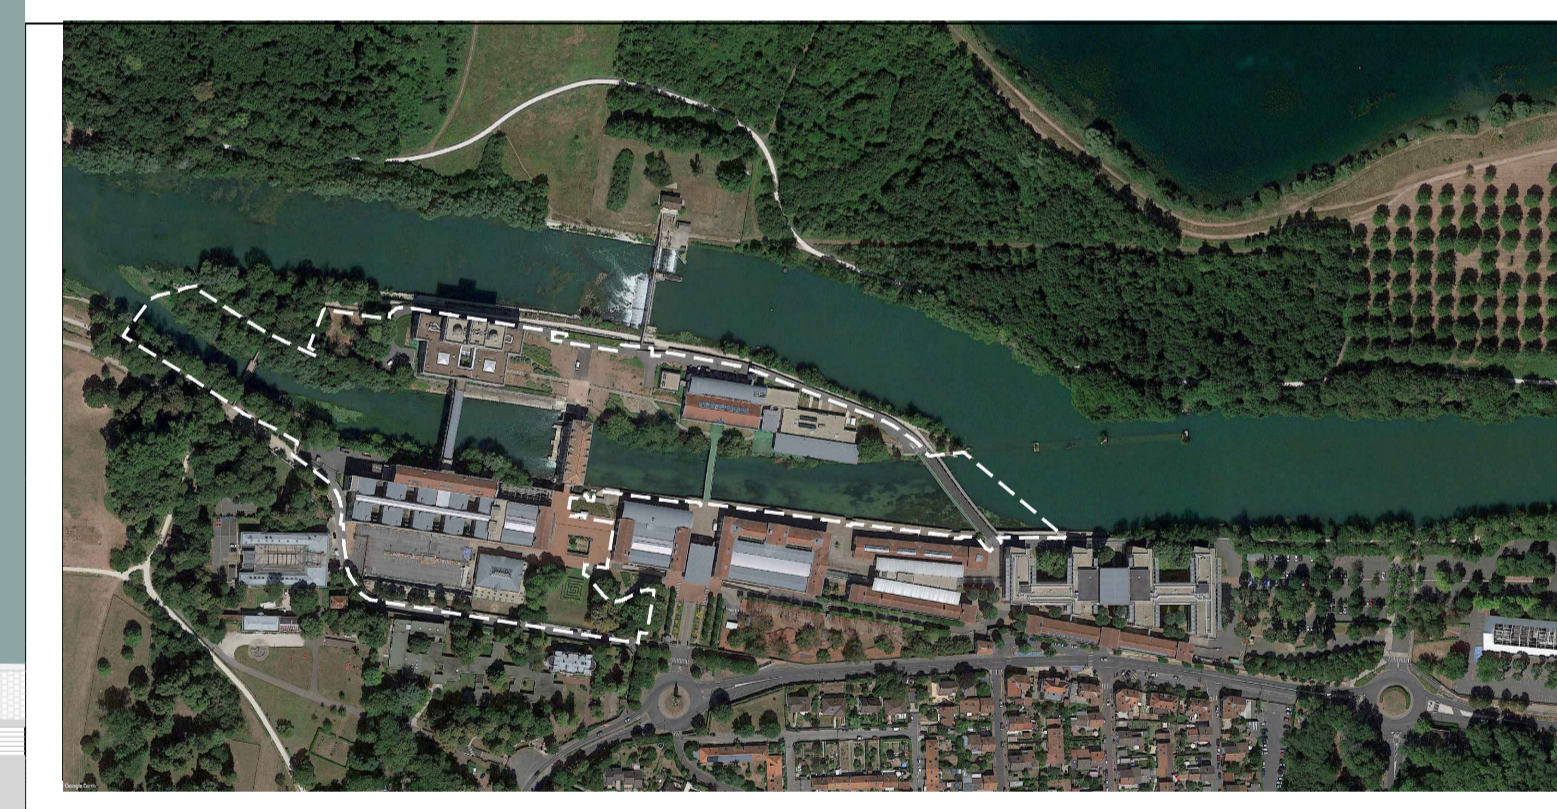

NOISIEL / LA CHOCOLATERIE / CITE DU GOÛT

MAITRISE D'OUVRAGE linkcity	LINKCITY ILE DE FRANCE Challenger - 1 Avenue Eugène Freyssinet 75005 PARIS	SAS LINKCITY IDF1 54 rue de la République 92000 NANTERRE
MAITRISE D'OEUVRE URBAINES CARIA, ROCHER ET ROBERT ASSOCIES	CARIA-REICHEN ET ROBERT & ASSOCIES 17, rue Bérlioz 75014 PARIS	CEC Centre d'Etudes et de Conseil 10 rue de la République 92000 NANTERRE
MAITRISE D'OEUVRE DES AMENAGEMENTS agence ter	AGENCE TER 18 Rue du Foutbourg du Temple 75011 PARIS	MAGEO 51 Boulevard de Strasbourg 92044 LELE
BUREAUX D'ETUDE GINGER DELEO	GINGER DELEO 47 av. Franklin Roosevelt 89700 AVON	ROC SOL 300r Rue d'Estienne d'Orves 92120 MONTROUGE
TAUW	TAUW 174 avenue du Maréchal de Lattre de Tassigny 94120 FONTENAY-SOUS-BOIS	

PERMIS D'AMENAGER - CITE DU GOÛT
PA2 - annexe notice - Schéma directeur de la défense incendie

ECHELLE
1/500

PROJET	TYPE DE PLAN	EMETTEUR	PHASE	DATE	FORMAT	N° PLAN	INDICE
NOISIEL	PA	MAGEO	PA	OCTOBRE 2023	1470 * 594		1