


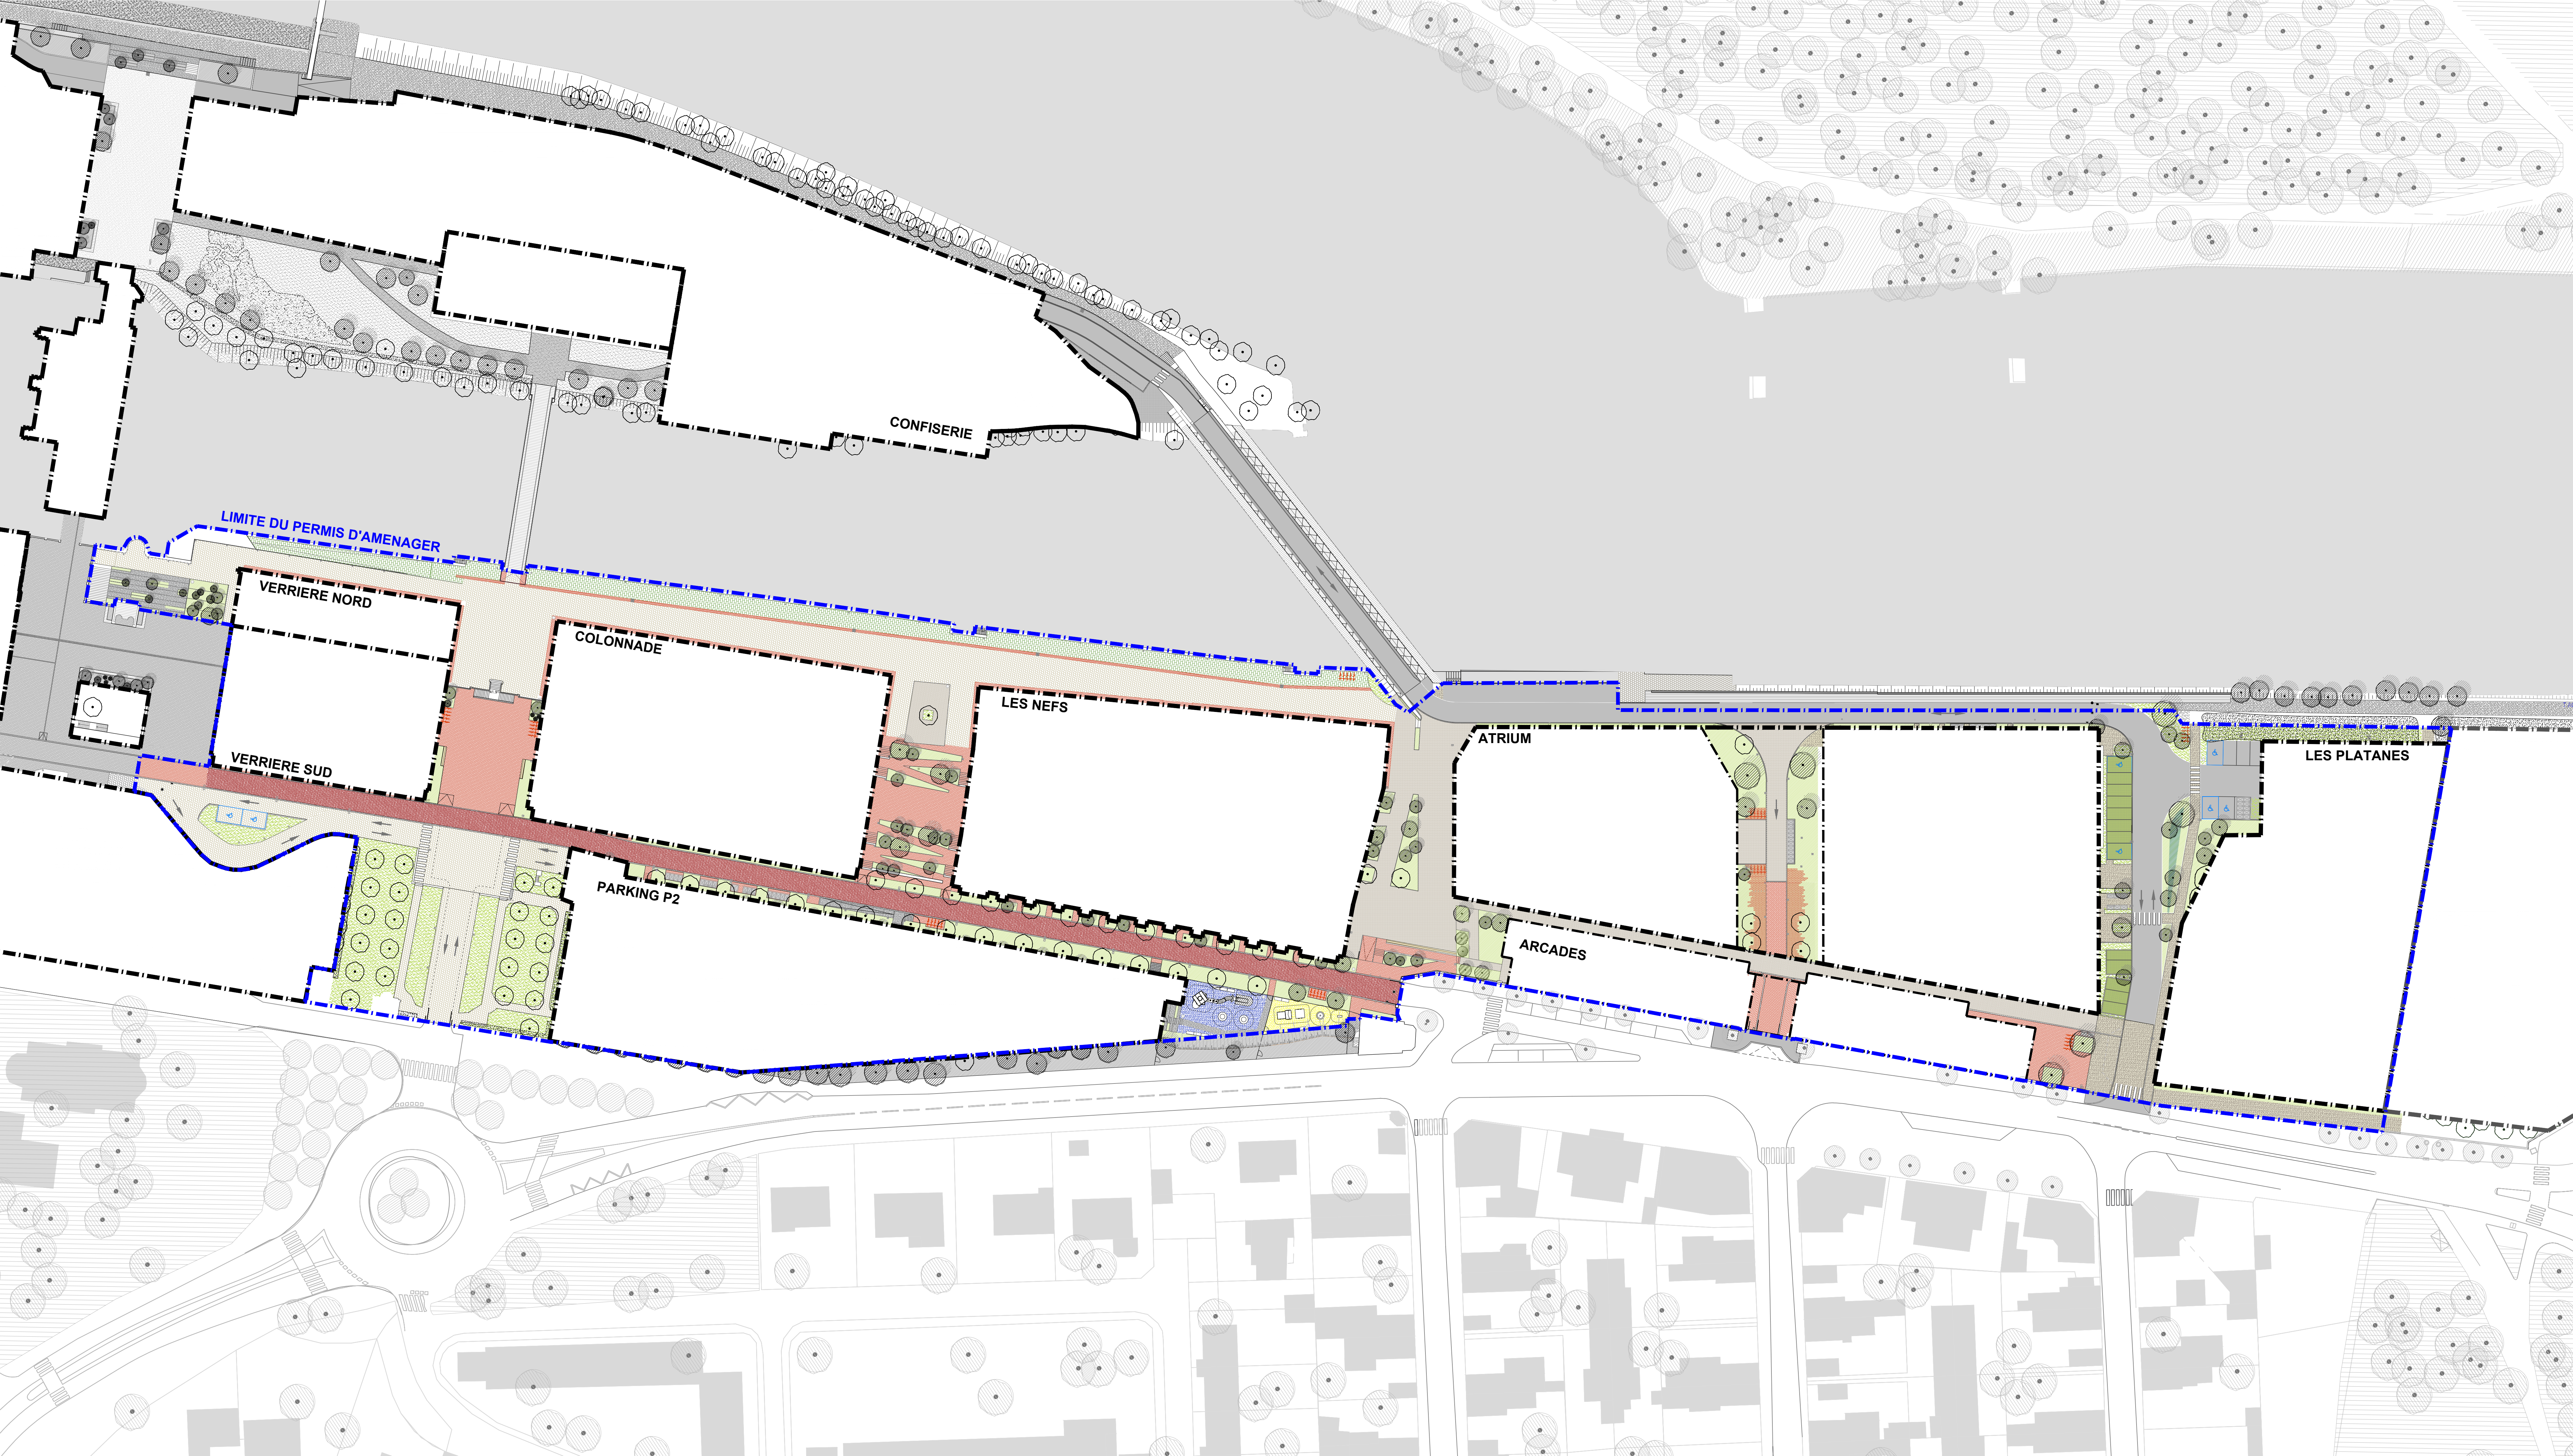

Indice	Description	Date
1	Modifications des limites de lots, conception place arcade	20/10/2023

+

Arbre à abattre

○

Arbre existant

●

Arbre projet

⦿

Arbre existant hors site

Sols des espaces communs

■

Enrobé rouge

■

Enrobé

■

Plantations existantes à conserver

■

Plantation à créer - emplacement à titre indicatif

■

Brique

■

Porphyre

■

Pavé de Paris

■

Pavé enherbé

■

Béton

■

Béton désactivé

■

Bois

■


Caillebotis

■

Stabilisé

■

Sol souple

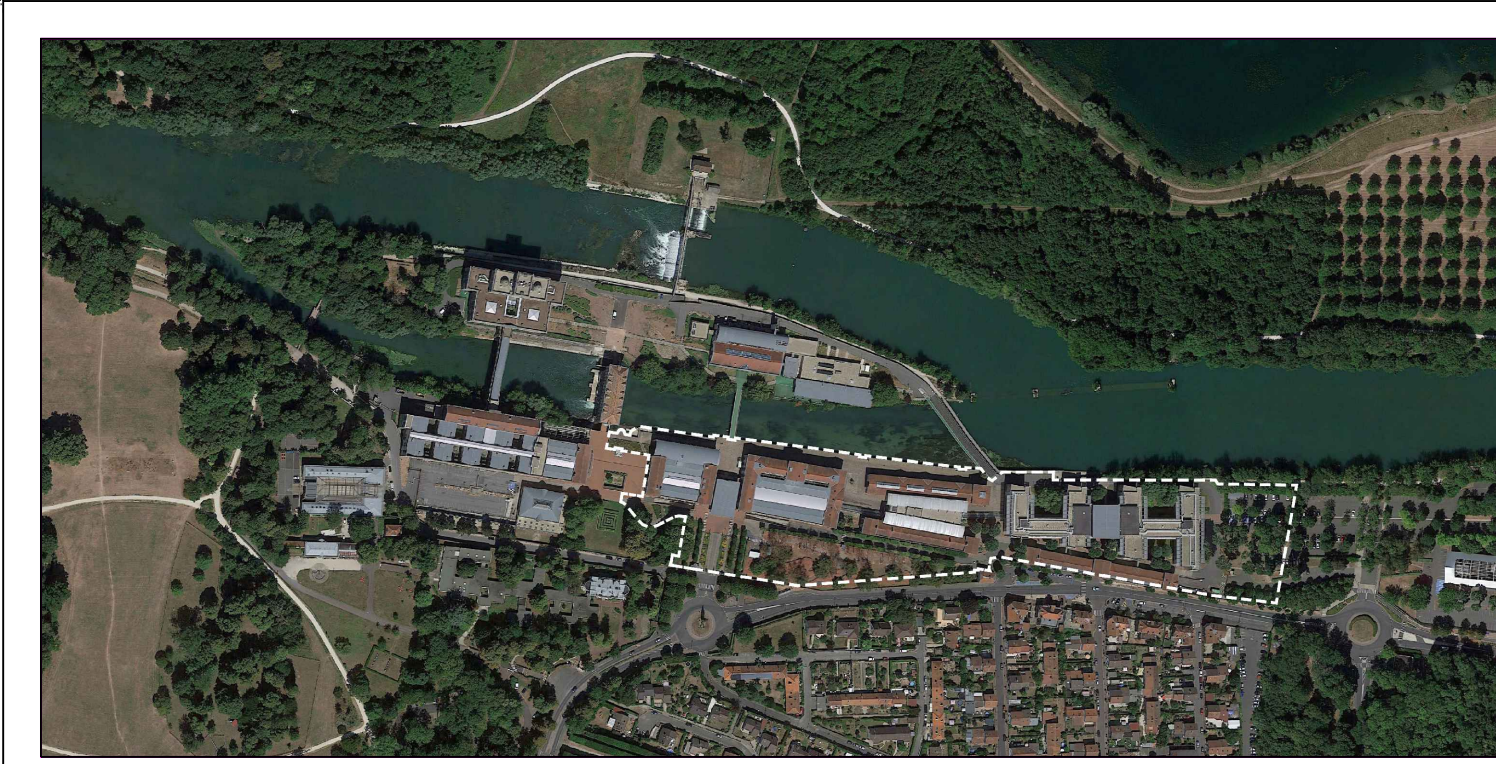

NOISIEL / LA CHOCOLATERIE / QUARTIER DE LA MARNE

MAITRISE D'OUVRAGE

linkcity

LINKCITY ILE-DE-FRANCE SAS
144 Avenue de la République
75014 PARIS

MAITRISE D'ŒUVRE URBAINES

CARTA-RECHEN ET ROBERT & ASSOCIÉS

17, rue Bignon
75014 PARIS

MAITRISE D'ŒUVRE DES AMENAGEMENTS

agence ter

AGENCE TER
18 Rue du Faubourg du Temple
75011 PARIS

BUREAUX D'ETUDE

GINGER DELEO

49 Av. Franklin Roosevelt
77210 Avon

TAUW

174 avenue du Maréchal de Lattre de Tassigny
94120 FONTENAY-SOUS-BOIS

LINKCITY ILE-DE-FRANCE SAS

144 Avenue de la République
75014 PARIS

CARTA-RECHEN ET ROBERT ASSOCIÉS

ARCHITECTES-URBANISTES
17, rue Bignon
75014 PARIS

agence ter

AGENCE TER
18 Rue du Faubourg du Temple
75011 PARIS

MAGEO

51 Boulevard de Strasbourg
59044 LILLE

ROC SOL

30ter Rue d'Estienne d'Orves
92120 MONTROUGE

PERMIS D'AMENAGER-QUARTIER DE LA MARNE

PA2 - annexe notice - plan d'aménagement des espaces communs

ECHELLE

1/500

PROJET	TYPE DE PLAN	EMETTEUR	PHASE	DATE	FORMAT	N° PLAN	INDICE
NOISIEL	PA	TER	PA	OCT 2023	1260 * 594	1	1