


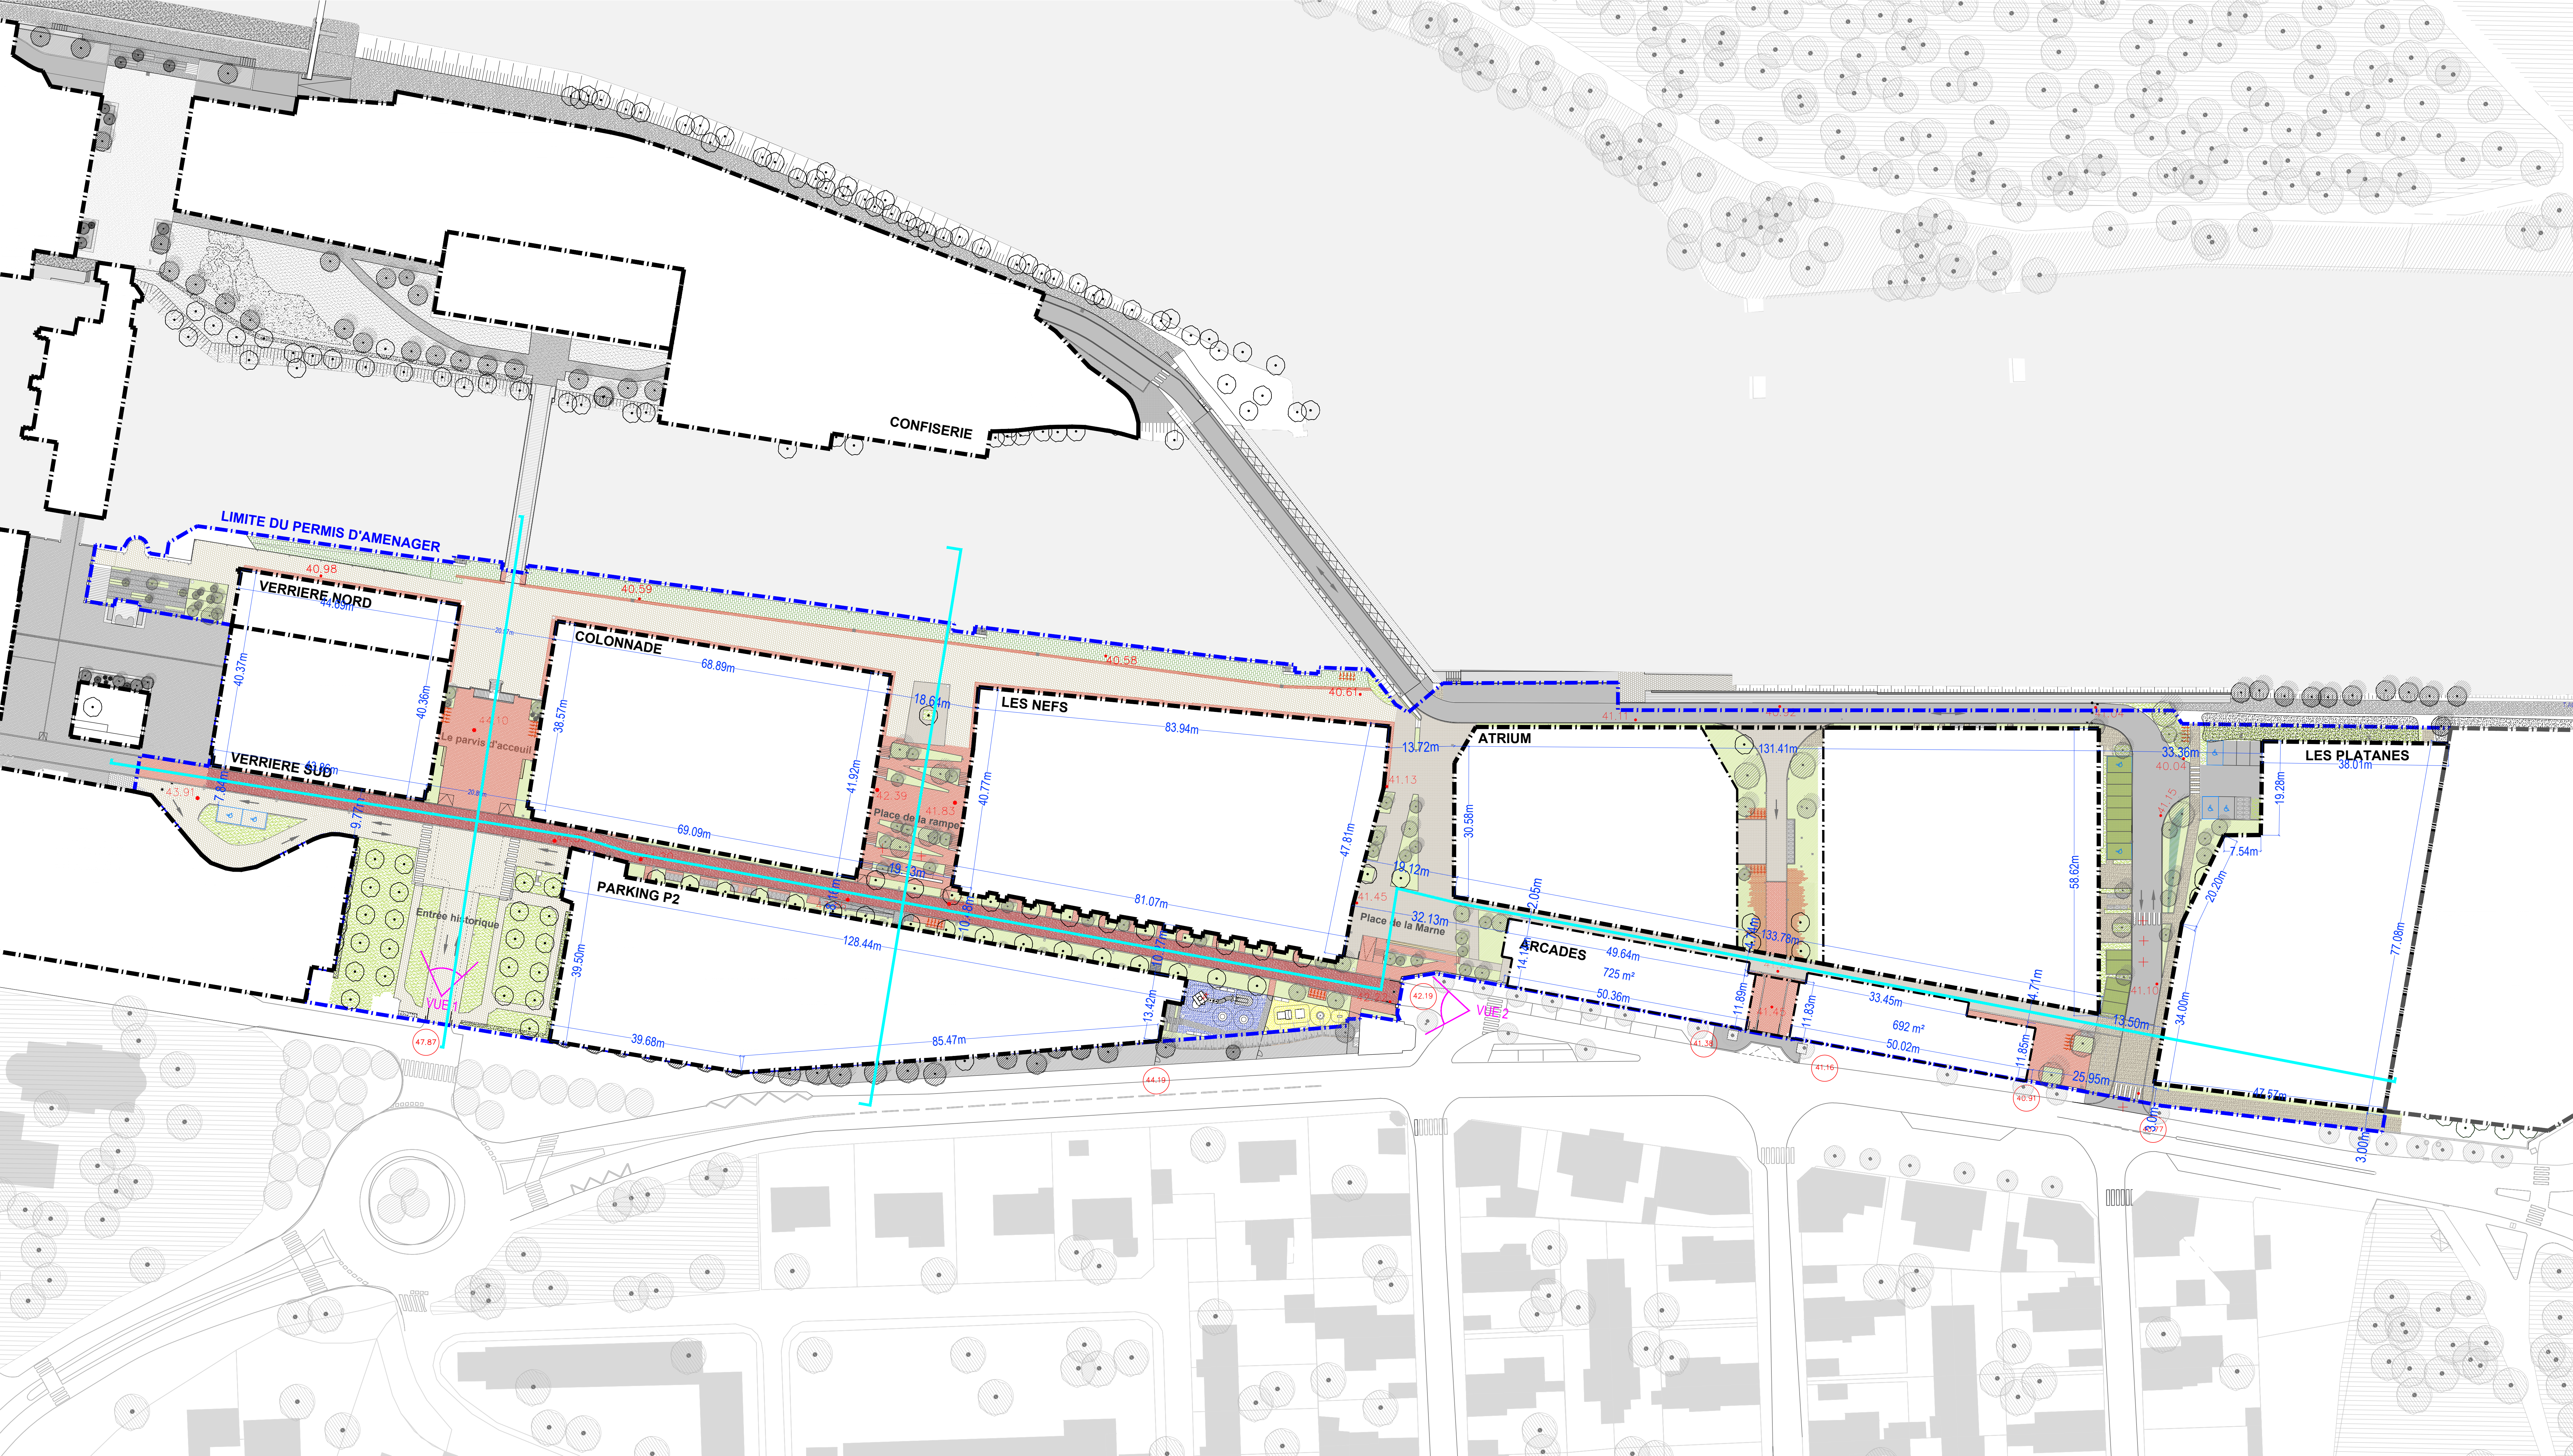

Indice	Description	Date
0	Modifications des limites de lots : lot Platanes, lot Arcades, lot Parking P2	1/08/2023
1	Modifications des limites de lots, conception place arcade	20/10/2023

Espaces

Terrain destinés à une utilisation privée

Espaces en couleur : Espaces réservés à des équipements ou des usages collectifs

Arbres

- Arbre à abattre
- Arbre existant
- Arbre projet
- Arbre existant hors site

Sols des espaces communs

- Enrobé rouge
- Enrobé
- Plantations existantes à conserver
- Plantation à créer - emplacement à titre indicatif
- Brique
- Porphyre
- Pavé de Paris
- Pavé enherbé
- Béton
- Béton désactivé
- Bois
- Callebots
- Stabilisé
- Sol souple

Nivellement

- Niveau existant
- Niveau projet

Cotation

Trait de coupe PAS

Angle de vue PAS

NOISIEL / LA CHOCOLATERIE / QUARTIER DE LA MARNE

MAITRISE D'OUVRAGE

LINKCITY ILE DE FRANCE
Challenge - 1 Avenue Eugène Freyssinet
78280 GUYANCOURT

MAITRISE D'OEUVRE URBAINES

CARTA-REICHEN ET ROBERT ASSOCIES
ARCHITECTES - URBANISTES
11 rue de la République
75011 PARIS

MAITRISE D'OEUVRE DES AMENAGEMENTS

AGENCE TER
18 Rue du Faubourg du Temple
75011 PARIS

BUREAUX D'ETUDE

GINGER DELEO
49 Av. Franklin Roosevelt
77210 AVON

TAUW
174 avenue du Maréchal de Lattre de Tassigny
94120 FONTENAY-SOUS-BOIS

MAGEO
51 Boulevard de Strasbourg
59044 LILLE

ROC SOL
30ter Rue d'Estienne d'Orves
92120 MONTROUGE

PERMIS D'AMENAGER-QUARTIER DE LA MARNE
PA04 - annexe notice - plan de composition d'ensemble du projet coté dans les trois dimensions

ECHELLE
1/500

PROJET	TYPE DE PLAN	EMETTEUR	PHASE	DATE	FORMAT	N° PLAN	INDICE
NOISIEL	PA	TER	PA	OCT 2023	1260 * 594	1	1