


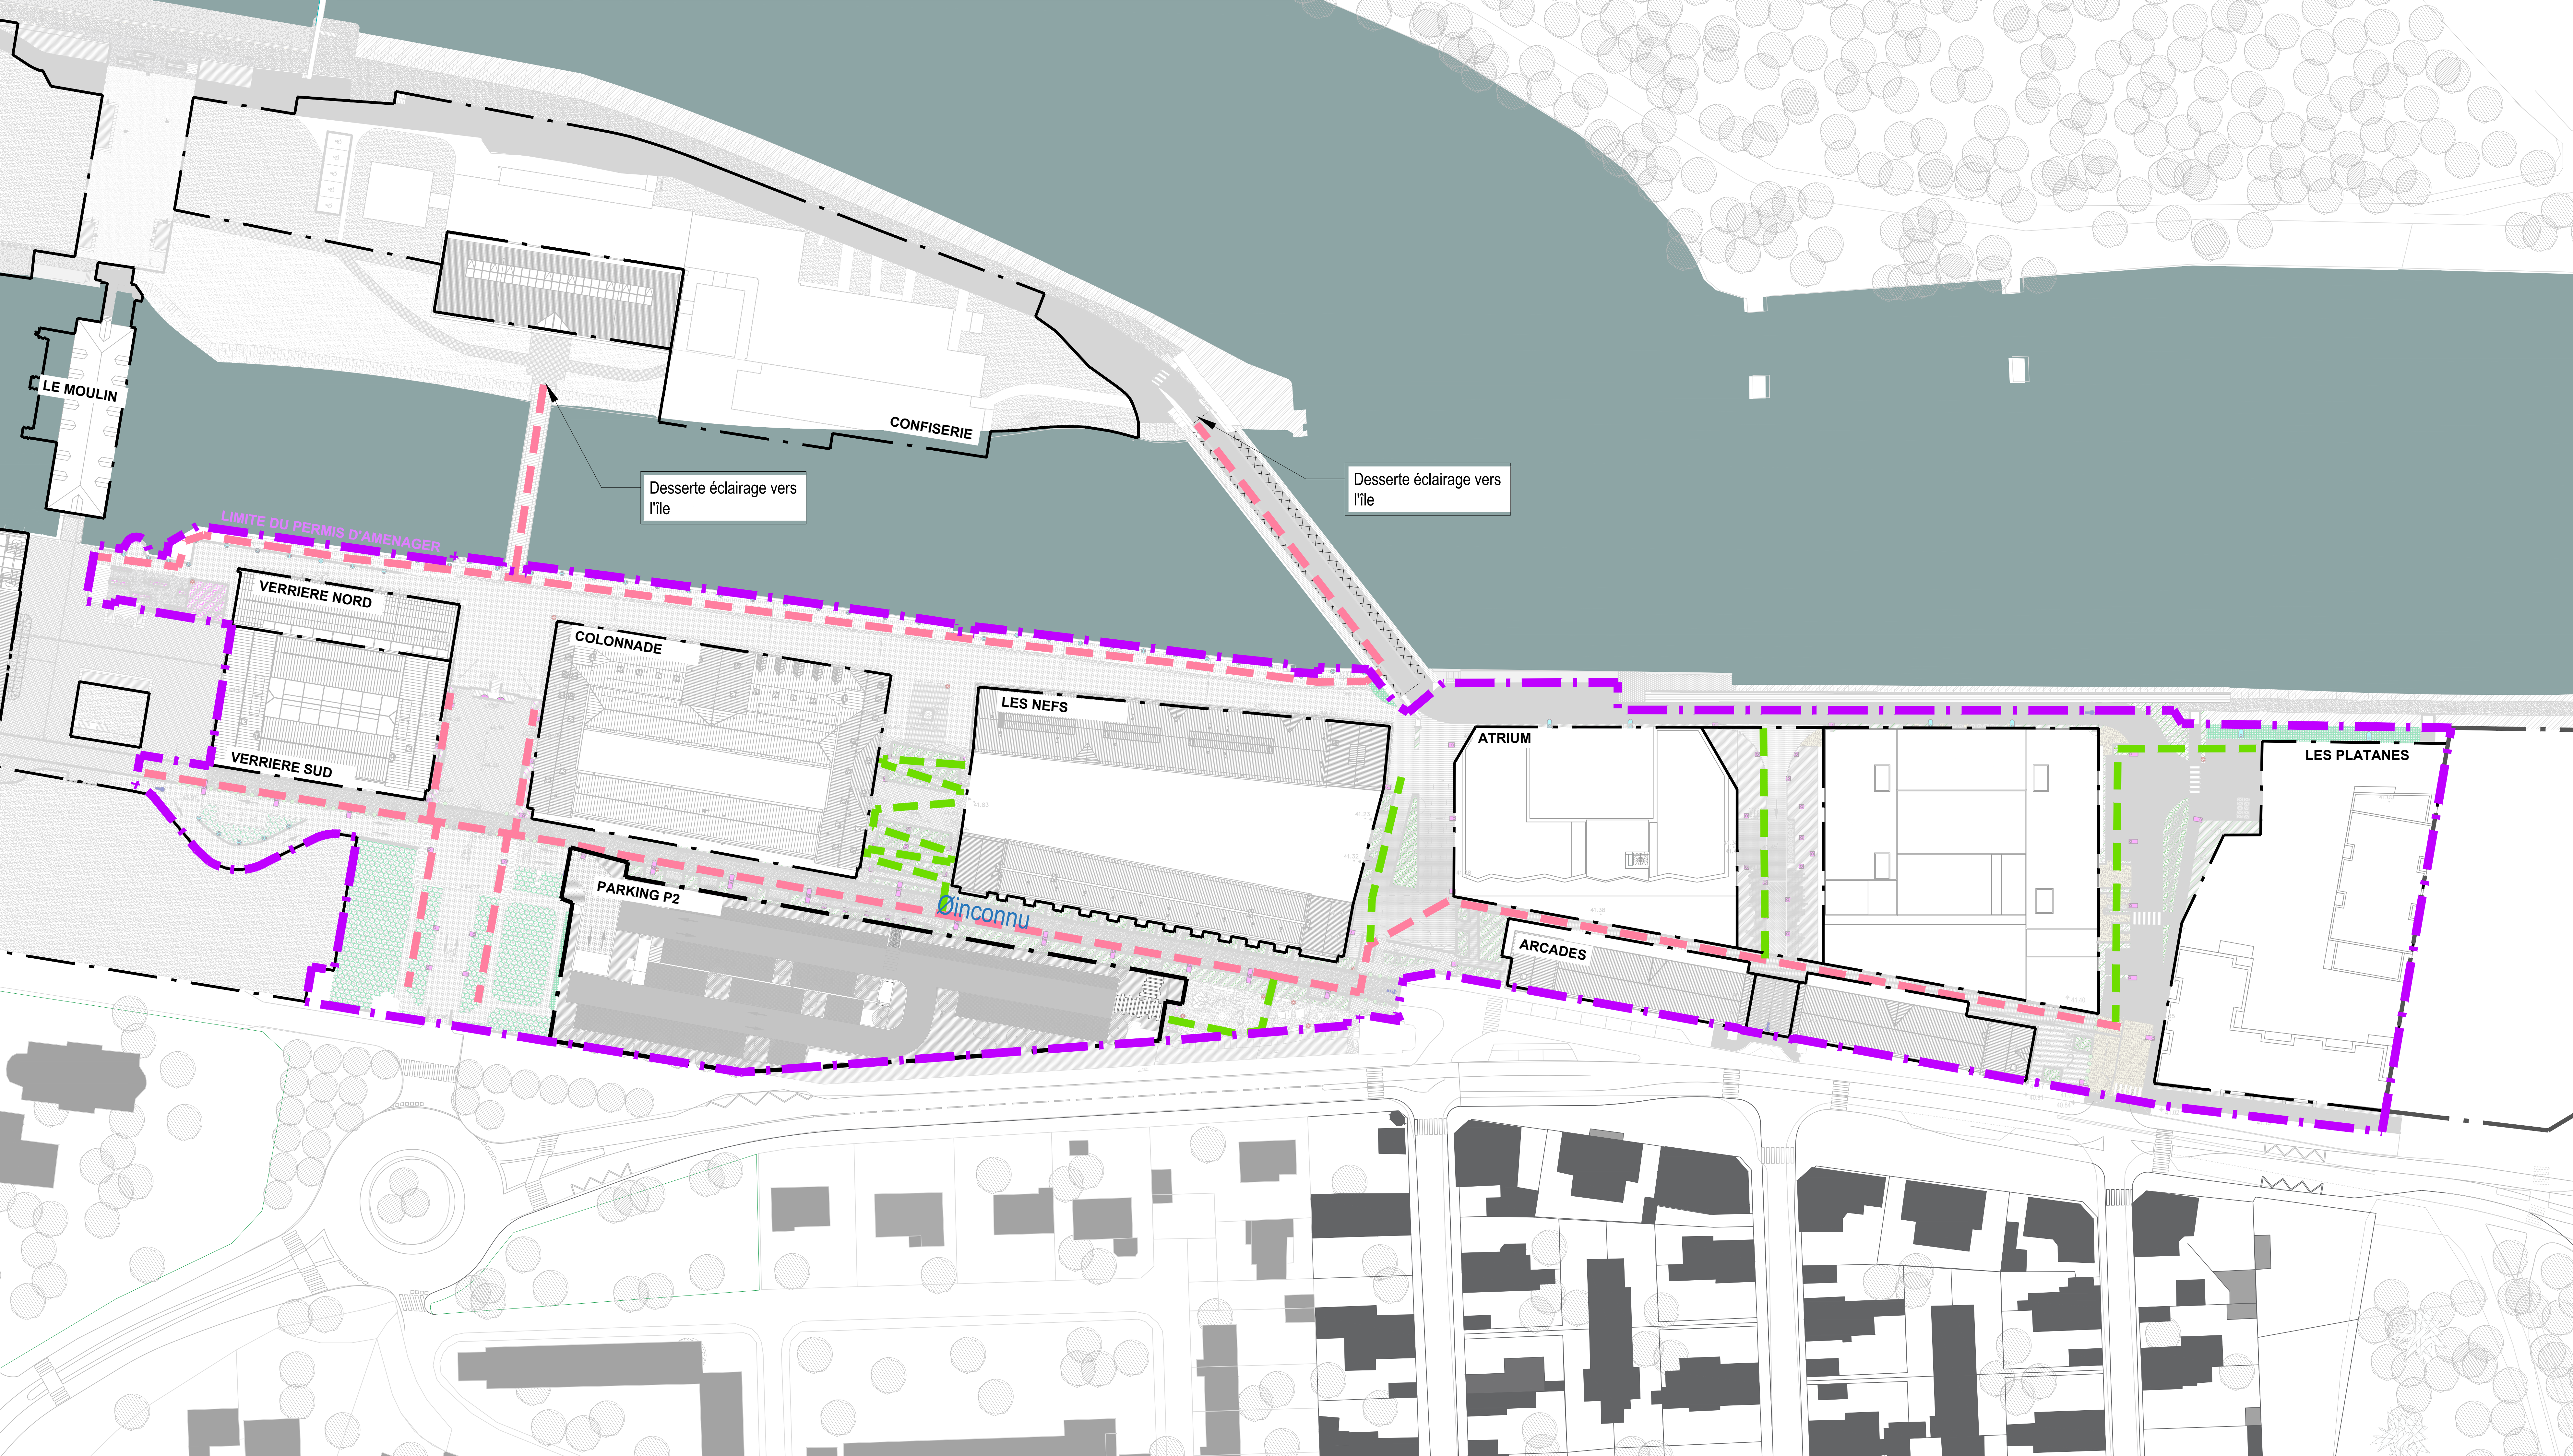

- LEGENDE
- Limite de PA
 - Réseau éclairage existant et conservé (le cas échéant rénové)
 - Réseau éclairage projeté



NOISIEL / LA CHOCOLATERIE / QUARTIER DE LA MARNE

MATRISE D'OUVRAGE

linkcity

LINKCITY ILE DE FRANCE SAS
Challenge - 1 Avenue Eugène Freyssinet
78280 GUYANCOURT

MATRISE D'OEUVRE URBAINES

CARTA-REICHEN ET ROBERT & ASSOCIÉS
17, rue Brézin
75014 PARIS

MATRISE D'OEUVRE DES AMENAGEMENTS

agence ter

AGENCE TER
18 Rue du Faubourg du Temple
75011 PARIS

BUREAUX D'ETUDE

GINGER DELEO
47 av. Franklin Roosevelt
BP 70
77 210 Avon

TAUW
174 avenue du Maréchal de Lattre de Tassigny
94120 FONTENAY-SOUS-BOIS

LINKCITY ILE-DE-FRANCE SAS
Maison de la Marne
Challenge - 1 Avenue Eugène Freyssinet
78280 GUYANCOURT

AGS
Ateliers de Gestion Urbaine
18 rue de la République
59044 LILLE

MAGEO
MAGEO
51 Boulevard de Strasbourg
59044 LILLE

ROC SOL
ROC SOL
30ter Rue d'Estienne d'Orves
92120 MONTROUGE

PERMIS D'AMENAGER - QUARTIER DE LA MARNE

PA1 - Schéma directeur du réseau d'éclairage

ECHELLE

1/500

PROJET	TYPE DE PLAN	EMETTEUR	PHASE	DATE	FORMAT	N° PLAN	INDICE
NOISIEL	PA	MAGEO	PA	OCTOBRE 2023	1260 * 594	10	1