



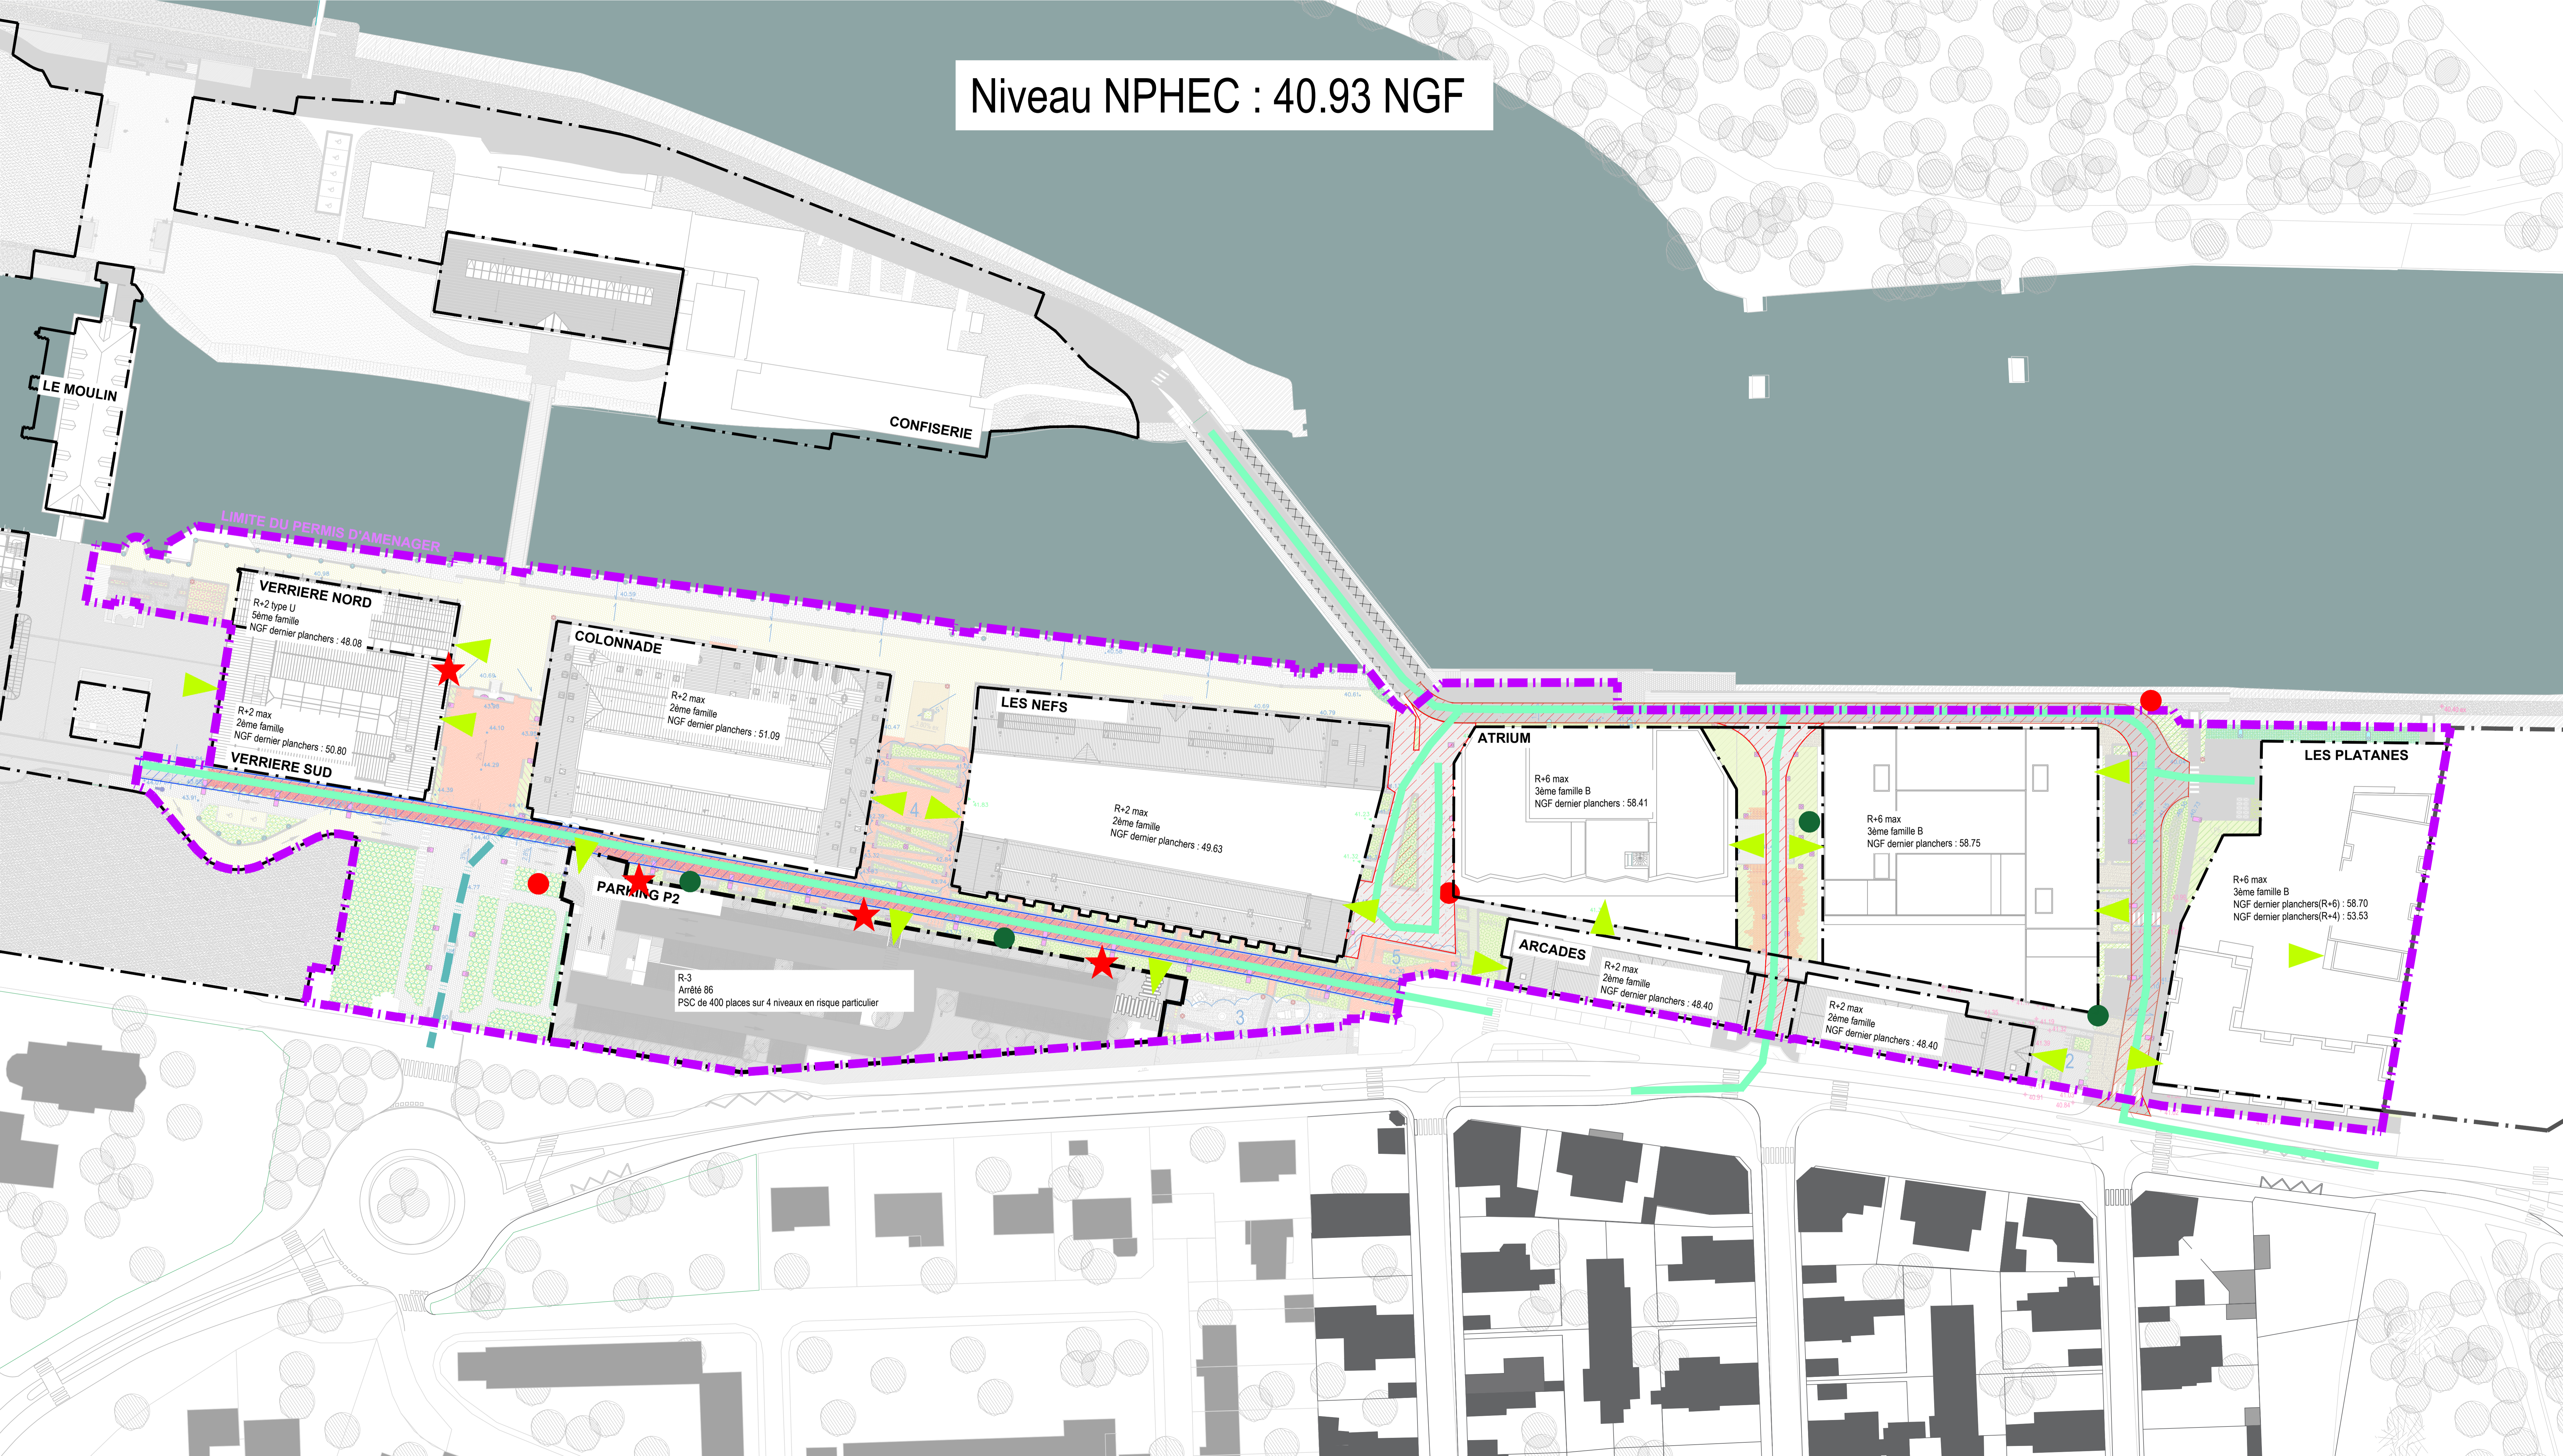


Niveau NPHEC : 40.93 NGF

### LEGENDE

-  Limite de PA
-  Itinéraire pompier définitif
-  Itinéraire transitoire phase 1
-  Poteau incendie existant et conservé
-  Poteau incendie projeté
-  Nivellement projet
-  Nivellement RDC bâtiment
-  Nivellement existant
-  Accès bâtiment
-  Voie engins
-  Voie échelle
-  Colonnes sèches

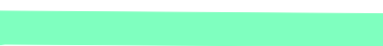

### NOISIEL / LA CHOCOLATERIE / QUARTIER DE LA MARNE

**MAITRISE D'OUVRAGE**  
 LINKCITY ILE DE FRANCE  
 Challenger - 1 Avenue Eugène Freyssinet  
 78280 GUYANCOURT

**MAITRISE D'OEUVRE URBAINES**  
 CARITA-RECHEN ET ROBERT & ASSOCIES  
 17, rue Blaise  
 75014 PARIS

**MAITRISE D'OEUVRE DES AMENAGEMENTS**  
 AGENCE TER  
 18 Rue du Faubourg du Temple  
 75011 PARIS

**BUREAUX D'ETUDE**  
 GINGER DELEO  
 47 av. Franklin Roosevelt  
 BP 70  
 77 210 Avon

 TAUW  
 174 avenue du Maréchal de Lattre de Tassigny  
 94120 FONTENAY-SOUS-BOIS

 LINKCITY ILE-DE-FRANCE SAS  
 Les parcelles 10401  
 Challenger - 1 Avenue Eugène Freyssinet  
 78280 GUYANCOURT

 MAGEO  
 51 Boulevard de Strasbourg  
 59044 LILLE

 ROC SOL  
 30ter Rue d'Estienne d'Orves  
 92120 MONTROUGE

PERMIS D'AMENAGER - QUARTIER DE LA MARNE  
 PA1 - annexe notice - Schéma directeur de défense incendie

ECHELLE  
 1/500

PROJET	TYPE DE PLAN	EMETTEUR	PHASE	DATE	FORMAT	N° PLAN	INDICE
NOISIEL	PA	MAGEO	PA	OCTOBRE 2023	1260 * 594		1