

LINKCITY  
NOISIEL / LA CHOCOLATERIE  
PERMIS D'AMENAGER DES FUTURS ESPACES PUBLICS

Maitrise d'ouvrage : LINKCITY ILE DE FRANCE  
Maitrise d'œuvre : AGENCE TER  
Maitrise d'œuvre urbaines : CARTA - REICHEN ET ROBERT ASSOCIES

NOISIEL  
PLANCHE 1/2

DATE	PROJET	PROJET	N° DOSSIER	NOUVEAU
PA	MAGEO	01	A	

Indice Description Date  
A Coupe PA OCTOBRE 2023

LEGENDE

- RESEAU BT EXISTANT
- RESEAU EP EXISTANT
- RESEAU CHU EXISTANT
- RESEAU HTA EXISTANT
- RESEAU EU EXISTANT
- RESEAU TEL EXISTANT
- RESEAU AEP EXISTANT
- RESEAU GAZ EXISTANT
- RESEAU ECLP EXISTANT
- RESEAU AEP A CREER
- RESEAU TEL A CREER

Limite de site et de commune entre Noisiel - Torcy

Lot Patio

Permis d'aménager 2

Permis d'aménager 1

Lot Verrière

Lot Colonnade

LINKCITY  
NOISIEL / LA CHOCOLATERIE  
AVANT PROJET DES FUTURS ESPACES PUBLICS

Maitrise d'ouvrage : LINKCITY ILE DE FRANCE  
Maitrise d'œuvre : AGENCE TER  
Maitrise d'œuvre urbaines : CARTA - REICHEN ET ROBERT ASSOCIES

NOISIEL  
PLANCHE 2/2

DATE	PROJET	PROJET	N° DOSSIER	NOUVEAU
PA	MAGEO	01	A	

Indice Description Date  
A Coupe PA OCTOBRE 2023

LEGENDE

- RESEAU BT EXISTANT
- RESEAU EP EXISTANT
- RESEAU CHU EXISTANT
- RESEAU HTA EXISTANT
- RESEAU EU EXISTANT
- RESEAU TEL EXISTANT
- RESEAU AEP EXISTANT
- RESEAU GAZ EXISTANT
- RESEAU ECLP EXISTANT
- RESEAU AEP A CREER
- RESEAU TEL A CREER

Limite de site et de commune entre Noisiel - Torcy

Lot Nef


Lot Atrium Ouest : Hauteur à définir en fonction du projet

Lot Atrium Est : Hauteur à définir en fonction du projet

Lot Platane : Hauteur à définir en fonction du projet

LINKCITY		
NOISIEL / LA CHOCOLATERIE		
PERMIS D'AMENAGER DES FUTURS ESPACES PUBLICS		
Maitrise d'ouvrage	Maitrise d'oeuvre	Maitrise d'oeuvre urbaines
LINKCITY ILE DE FRANCE Challenger - 1 avenue Eugène Freyssinet 75280 Guyancourt Tél : 01 30 60 48 59	AGENCE TER 20 rue du Faubourg du Temple 75011 PARIS Tél : 00 33 (0)1 43 34 34 00 Fax : 00 33 (0)1 43 38 13 03	Architectes Urbaines CARTIA - REICHEN ET ROBERT ASSOCIES 17 rue Bérengère 75014 PARIS Tél : 00 33 (0)1 45 41 47 48 Fax : 00 33 (0)1 45 41 47 44
Bureau d'études aménagement et VRD MAGEO 51 Boulevard de Strasbourg CS 60029 59044 Lille Cedex Tél : 03 20 52 69 82		


Indice	Description	Date
A	Coupe PA	OCTOBRE 2023

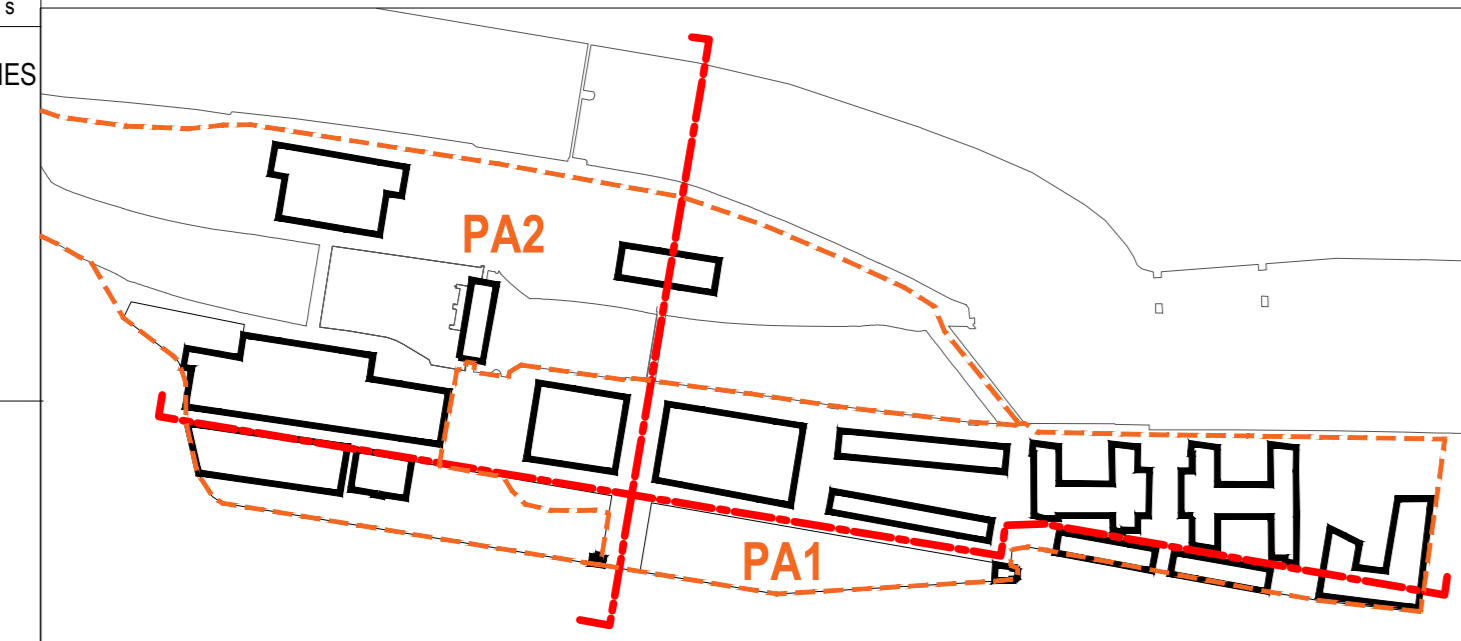

### LEGENDE

- RESEAU BT EXISTANT
- RESEAU EP EXISTANT
- RESEAU CHU EXISTANT
- RESEAU HTA EXISTANT
- RESEAU EU EXISTANT
- RESEAU TEL EXISTANT
- RESEAU AEP EXISTANT
- RESEAU GAZ EXISTANT
- RESEAU ECLP EXISTANT
- RESEAU AEP A CREER
- RESEAU TEL A CREER

NOISIEL		PLANCHE 1/1	
ECHELLE: 1/250			
DATE	PHASE	EMETTEUR	N° D'ORDRE
	AVP	MAGEO	08
			02

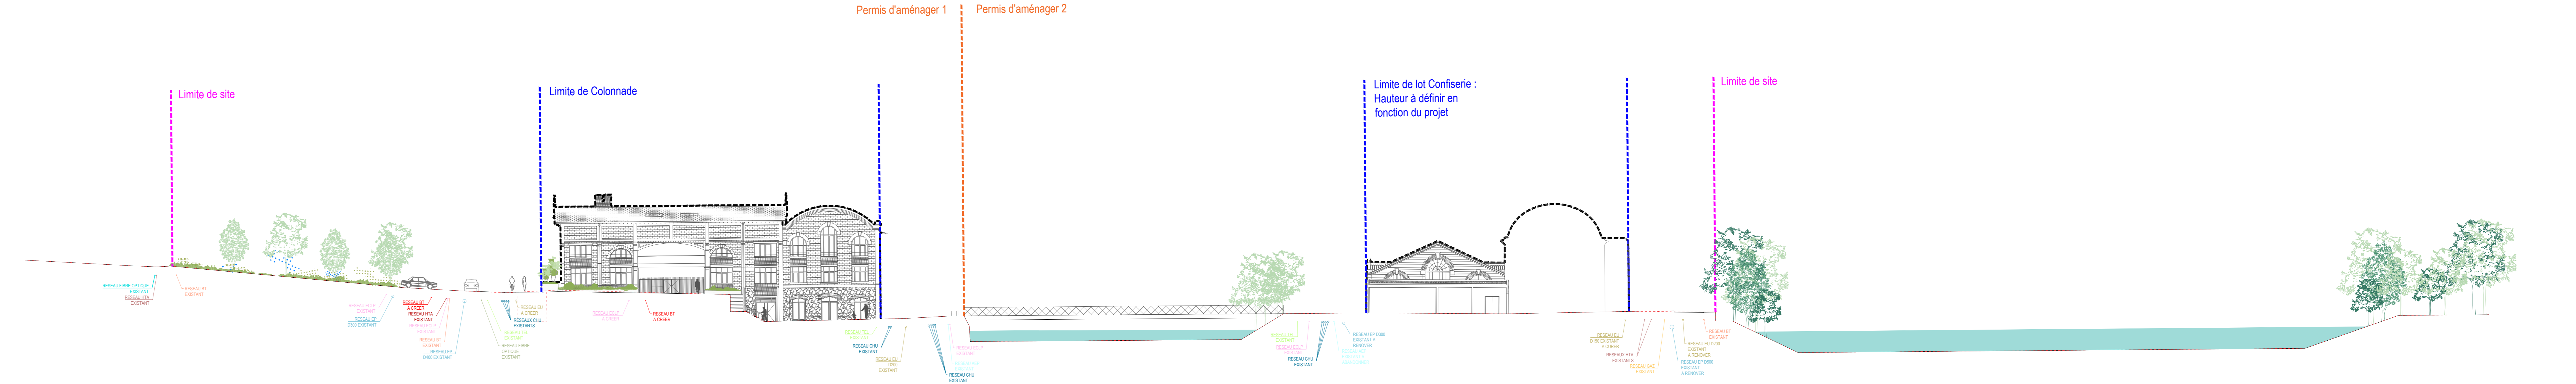

Permis d'aménager 1

Permis d'aménager 2

Limite de Colonnade

Limite de lot Confiserie :  
Hauteur à définir en  
fonction du projet

Limite de site