


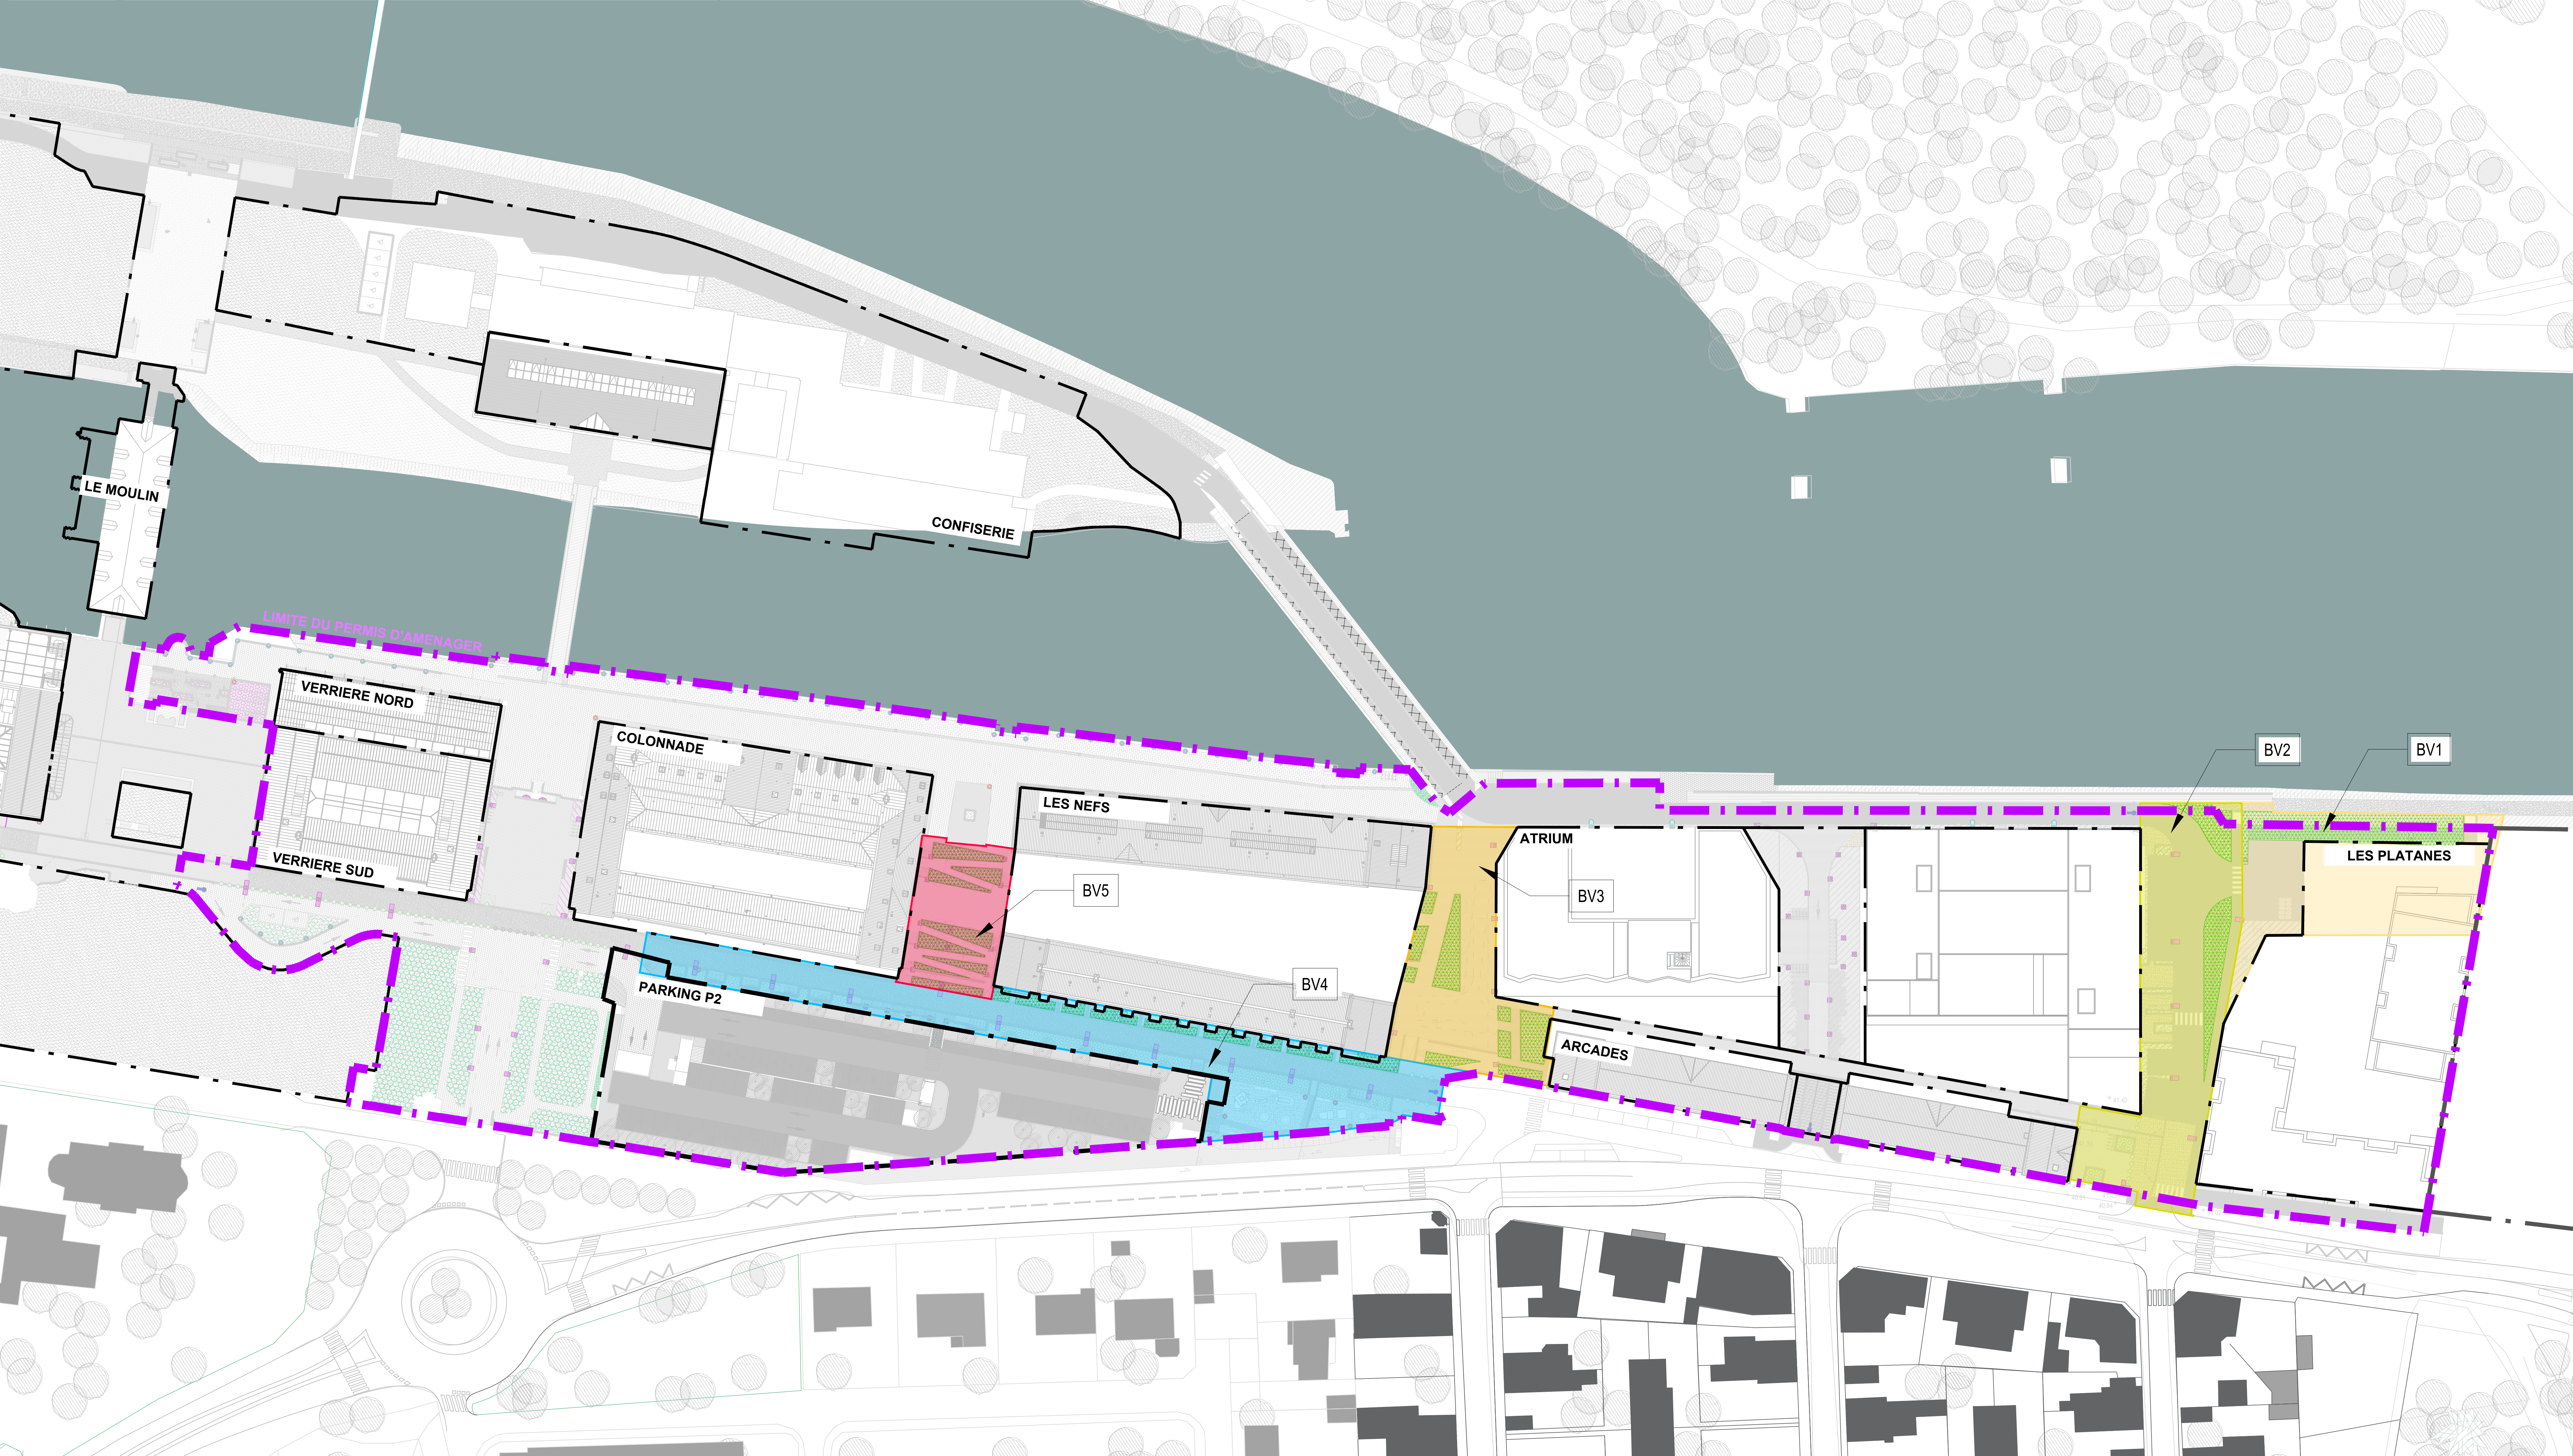

LEGENDE

— — — — — Limite de PA



NOISIEL / LA CHOCOLATERIE / QUARTIER DE LA MARNE

MAITRISE D'OUVRAGE

linkcity

LINKCITY ILE DE FRANCE
Challenge - 1 Avenue Eugène Freyssinet
78280 GUYANCOURT

MAITRISE D'OEUVRE URBAINES

CARTA-REICHEN ET ROBERT & ASSOCIÉS
17, rue Bignon
75014 PARIS

MAITRISE D'OEUVRE DES AMENAGEMENTS

agence ter

AGENCE TER
18 Rue du Faubourg du Temple
75011 PARIS

BUREAUX D'ETUDE

GINGER DELEO
47 av. Franklin Roosevelt
BP 70
77 210 Avon

TAUW
174 avenue du Maréchal de Lattre de Tassigny
94120 FONTENAY-SOUS-BOIS

LINKCITY ILE-DE-FRANCE SAS
Maison de l'Estrie
Challenge - 1 Avenue Eugène Freyssinet
78280 GUYANCOURT

AGEO
51 Boulevard de Strasbourg
59044 LILLE

ROC SOL
30ter Rue d'Estienne d'Orves
92120 MONTROUGE

PERMIS D'AMENAGER - QUARTIER DE LA MARNE
PA01 - SCHEMA DIRECTEUR DE GESTION DES EAUX PLUVIALES

ECHELLE
1/500

PROJET	TYPE DE PLAN	EMETTEUR	PHASE	DATE	FORMAT	N° PLAN	INDICE
NOISIEL	PA	MAGEO	PA	OCTOBRE 2023	1260 * 594	1	1