

Indice	Description	Date
1	Mise à jour espace extérieur: Place Arcades/ Atrium / NEFS/ Colonnade	2023-10-18

**Arbres**

- Arbre existant
- Arbre projet
- Arbre existant hors site

**Sols des espaces communs**


- Enrobé rouge
- Enrobé
- Plantations existantes à conserver
- Plantation à créer - emplacement à titre indicatif
- Brique
- Porphyre
- Pavé de Paris
- Pavé enherbé
- Béton
- Béton désactivé
- Bois
- Callebolis
- Stabilisé
- Sol souple

**Bâtiments**

- Bâtiments neufs
- Bâtiments anciens

**Périmètres**

- Limite des lots privés
- Limite du permis d'aménager  
Quartier de la Marne

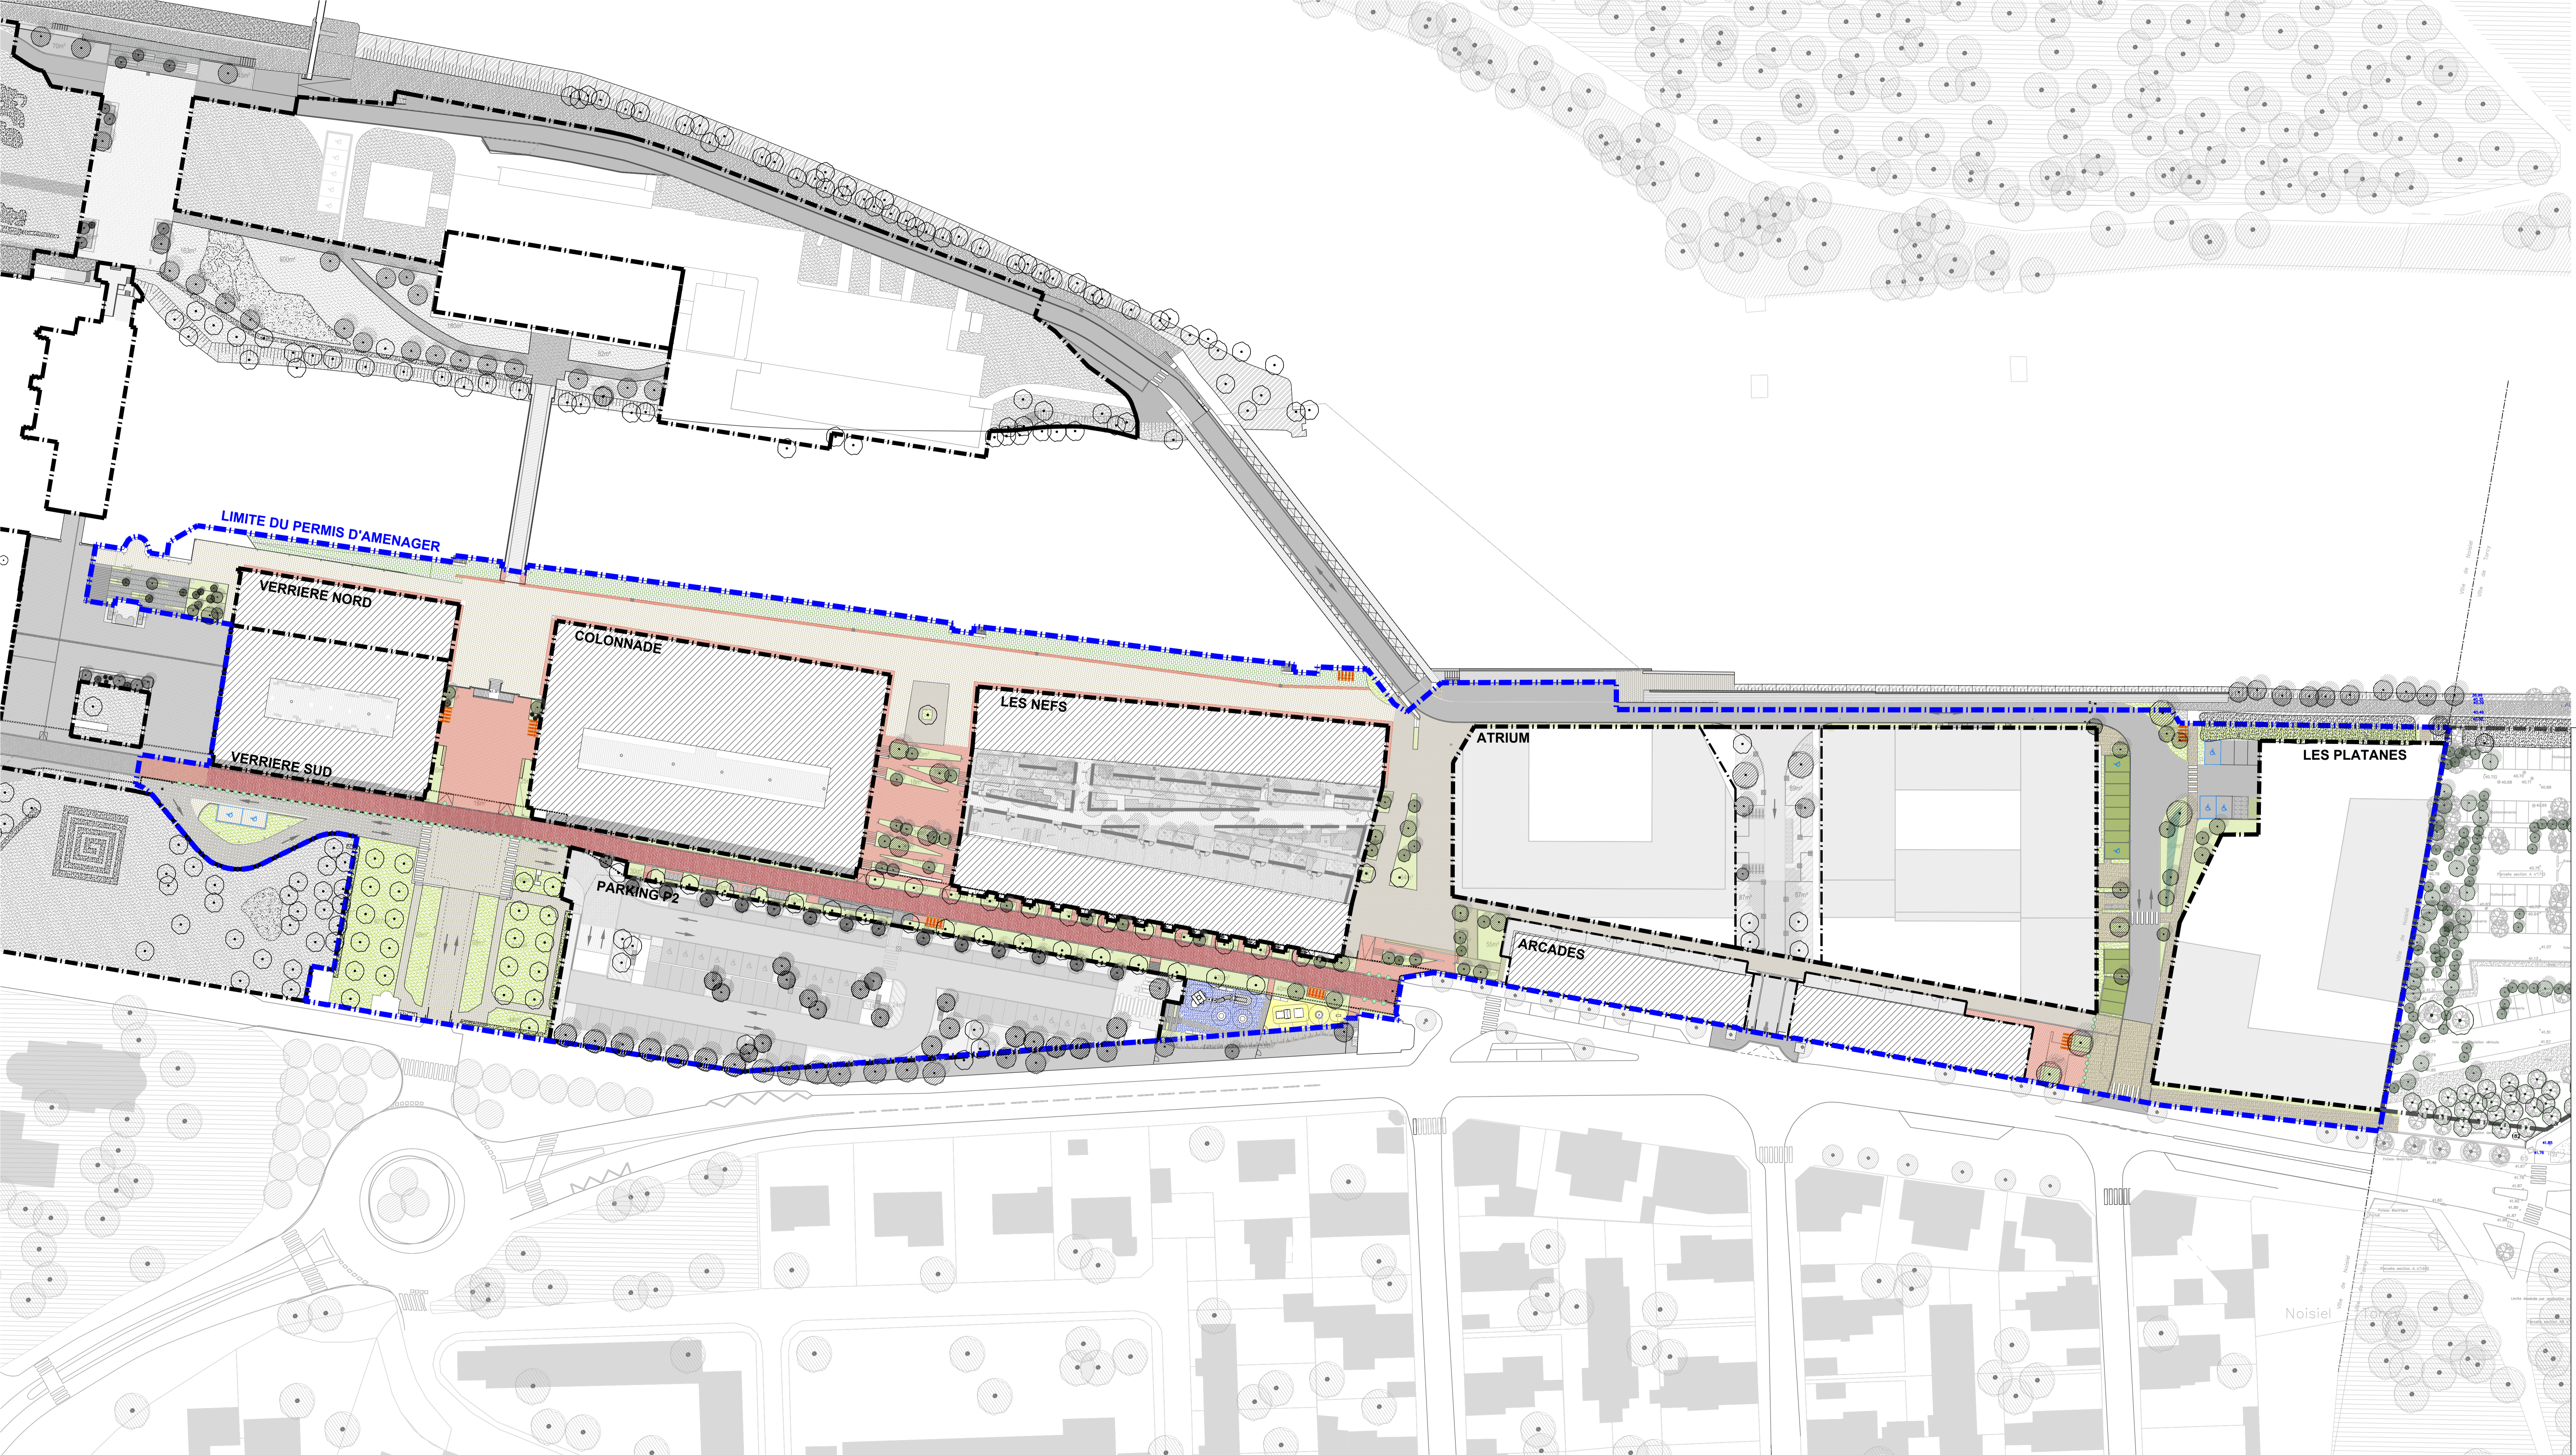

**NOISIEL / LA CHOCOLATERIE / QUARTIER DE LA MARNE**

<p><b>MAITRISE D'OUVRAGE</b></p> <p><b>linkcity</b></p> <p>LINKCITY ILE-DE-FRANCE Challenger - 1 Avenue Eugène Freyssinet 78280 GUYANCOURT</p>	<p><b>LINKCITY ILE-DE-FRANCE SAS</b> 18 rue de la République 92120 MONTRouGE</p>	<p><b>CARTA-RECHEN ET ROBERT ASSOCIES</b> ARCHITECTES - URBANISTES 11 rue de la République 92120 MONTRouGE</p>
<p><b>MAITRISE D'OEUVRE URBAINES</b></p> <p>CARTA-RECHEN ET ROBERT ASSOCIES ARCHITECTES - URBANISTES</p>	<p><b>CARTA-RECHEN ET ROBERT &amp; ASSOCIES</b> 17, rue Bignon 75014 PARIS</p>	<p><b>agence ter</b> 18 Rue du Faubourg du Temple 75011 PARIS</p>
<p><b>MAITRISE D'OEUVRE DES AMENAGEMENTS</b></p> <p><b>agence ter</b></p>	<p><b>AGENCE TER</b> 18 Rue du Faubourg du Temple 75011 PARIS</p>	<p><b>MAGEO</b> 51 Boulevard de Strasbourg 59044 LILLE</p>
<p><b>BUREAUX D'ETUDE</b></p> <p><b>GINGER DELEO</b></p>	<p><b>GINGER DELEO</b> 47 av. Franklin Roosevelt BP 70 77 210 Avon</p>	<p><b>ROC SOL</b> 30ter Rue d'Estienne d'Orves 92120 MONTRouGE</p>
<p><b>TAUW</b></p>	<p><b>TAUW</b> 174 avenue du Maréchal de Lattre de Tassigny 94120 FONTENAY-SOUS-BOIS</p>	

PERMIS D'AMENAGER - QUARTIER DE LA MARNE  
PA9 - Hypothèse d'implantation des bâtiments

ECHELLE  
1/500

PROJET	TYPE DE PLAN	EMETTEUR	PHASE	DATE	FORMAT	N° PLAN	INDICE
NOISIEL	PA	CA-RRR / TER	PA	OCT 2023	1260 * 594	1	1